







A 01.02.2007 Fortsetzung Achse grün

Auftraggeber				
Zweckverband Flugfeld Böblingen/Sindelfingen				
Projekt				
Flugfeld Böblingen/Sindelfingen Freiraumachse				
Plan				
Entwurf Lageplan - 1. Bauabschnitt				
Maßstab				
1:500				
Proj.-Nr.	Plan.Nr.	Datum	Gez.	Format
05.11.1	3.2	05.07.06	as	109 x 29,7
Almut Henne Christian Korn Dipl.-Ing. Freie Landschaftsarchitekten Oltmannsstraße 3 79100 Freiburg Tel. 0761-796077 Fax 796791				

 

Endgültige Planung nach Abschluß B-Plan-Verfahren


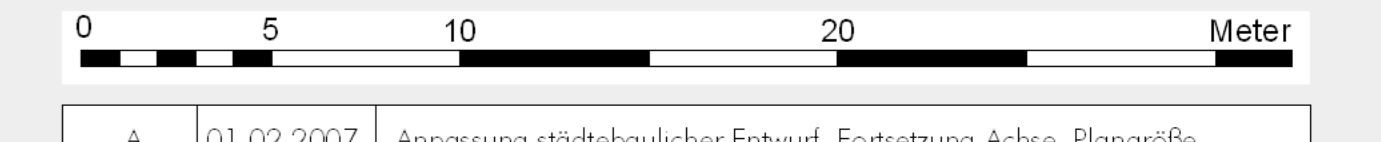
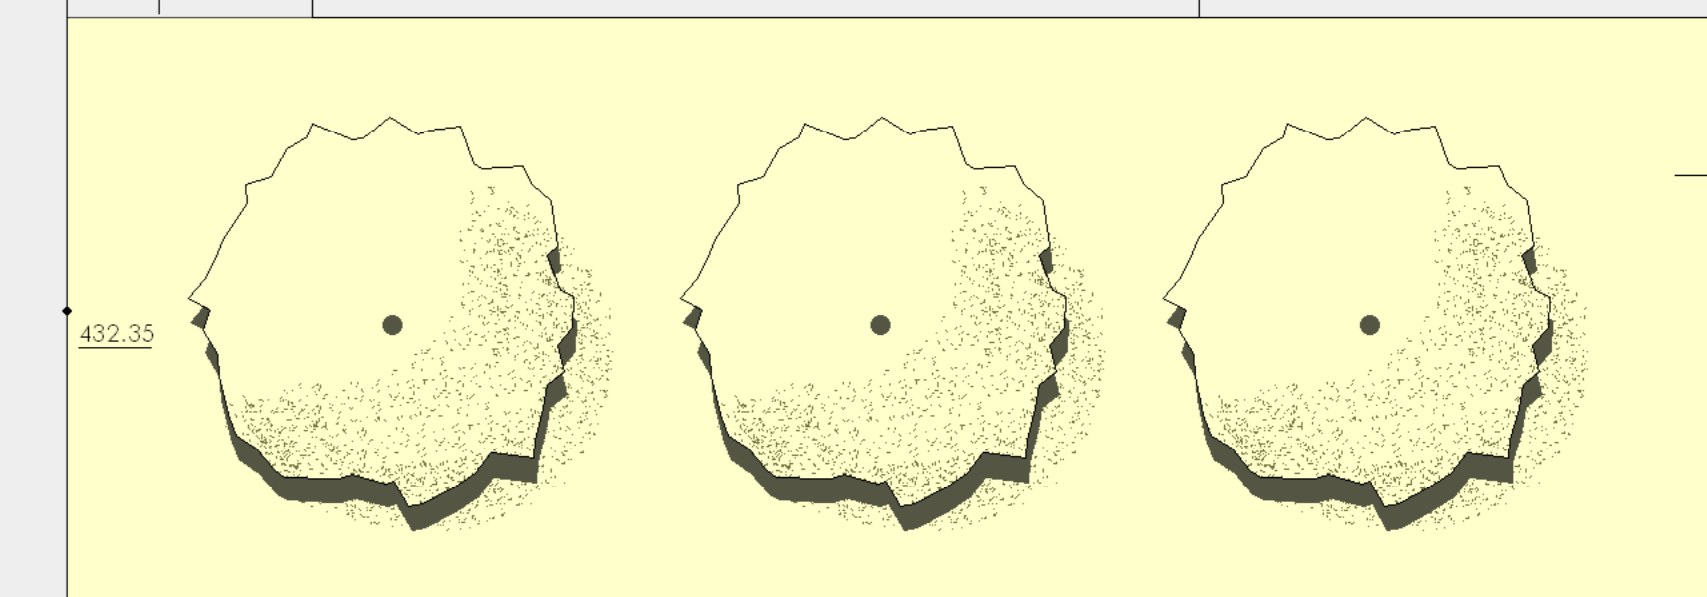
 


- A 01.02.2007 Anpassung städtebaulicher Entwurf, Fortsetzung Achse, Flanggröße
- 433.67 Höhen Almut Henne Christian Korn
- 433.67 Höhen Speckmann GmbH Bestände Ingenieure  
Ausführungsplan Eringer Straße vom 12.11.2004  
Ausführungsplan Erschließungsstraße U von 16.08.2004

Auftraggeber					
Zweckverband Flugfeld Boblingen/Sindelfingen					
Projekt					
Flugfeld Boblingen/Sindelfingen Freiraumachse					
Plan					
Entwurf					
Maßstab					
1:200					
Proj.-Nr.	Proj.-St.	Datum	Gez.	Format	
05.11.1	3.4	05.07.06	as/ka	210 x 70	
Almut Henne Christian Korn Dipl.-Ing. Freie Landschaftsarchitekten Oltmannsstraße 3 79100 Freiburg Tel. 0761-796077 Fax 796791					




Auftraggeber				
Zweckverband Flugfeld Böblingen/Sindelfingen				
Projekt				
Flugfeld Böblingen/Sindelfingen Freiraumachse				
Plan				
Entwurf Lageplan				
Maßstab				
1:500				
Proj.-Nr.	Plan.Nr.	Datum	Gez.	Format
05.11.1	3.1	05.07.06	as	109 x 29,7
Almut Henne Christian Korn Dipl.-Ing. Freie Landschaftsarchitekten Oltmannsstraße 3 79100 Freiburg Tel. 0761-796077 Fax 796791				

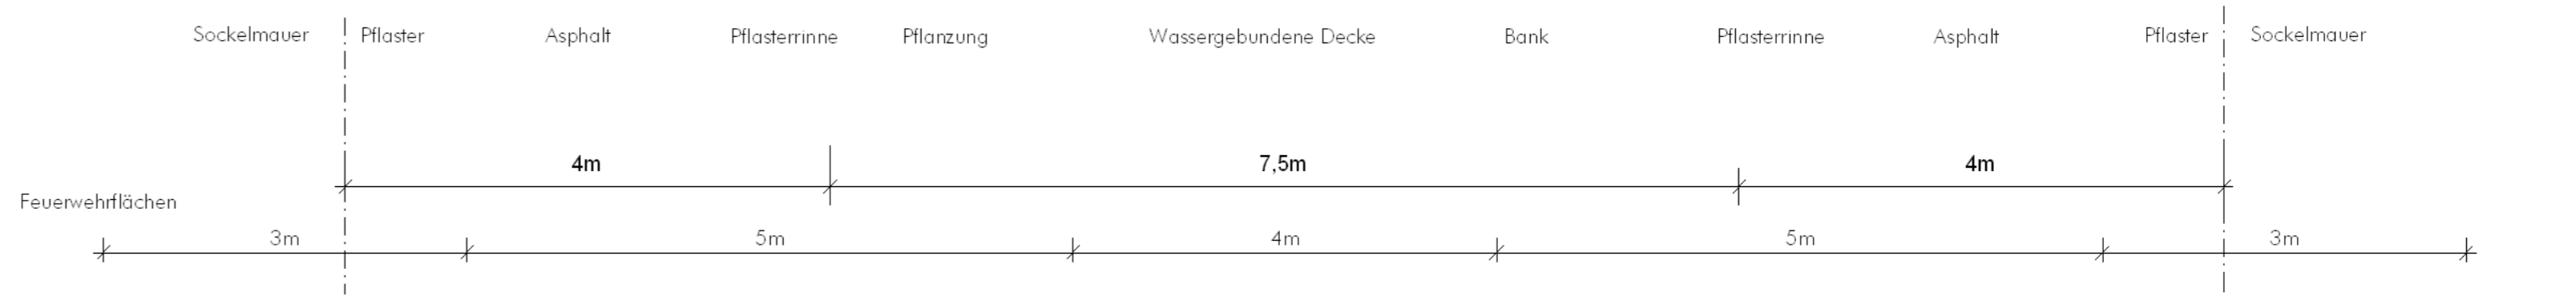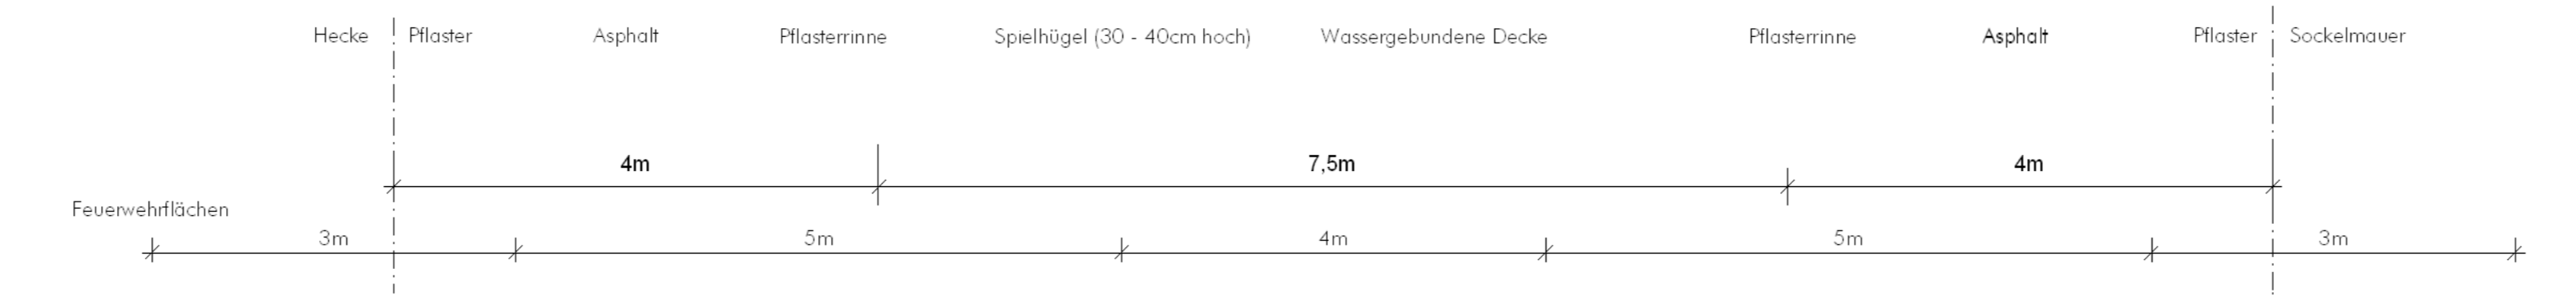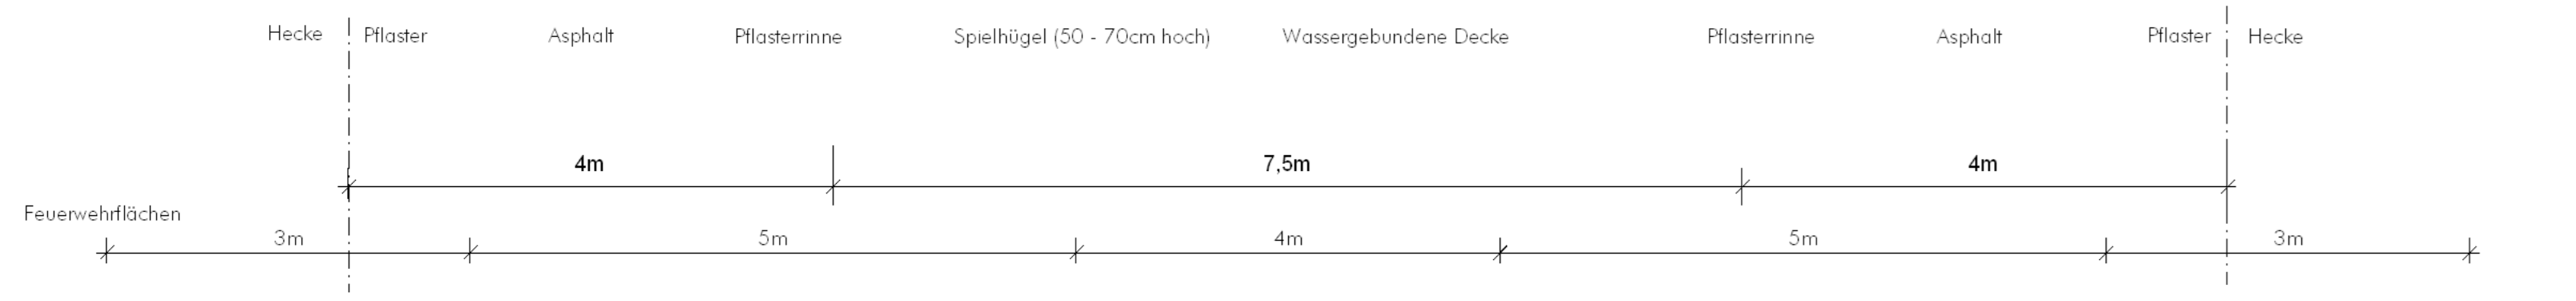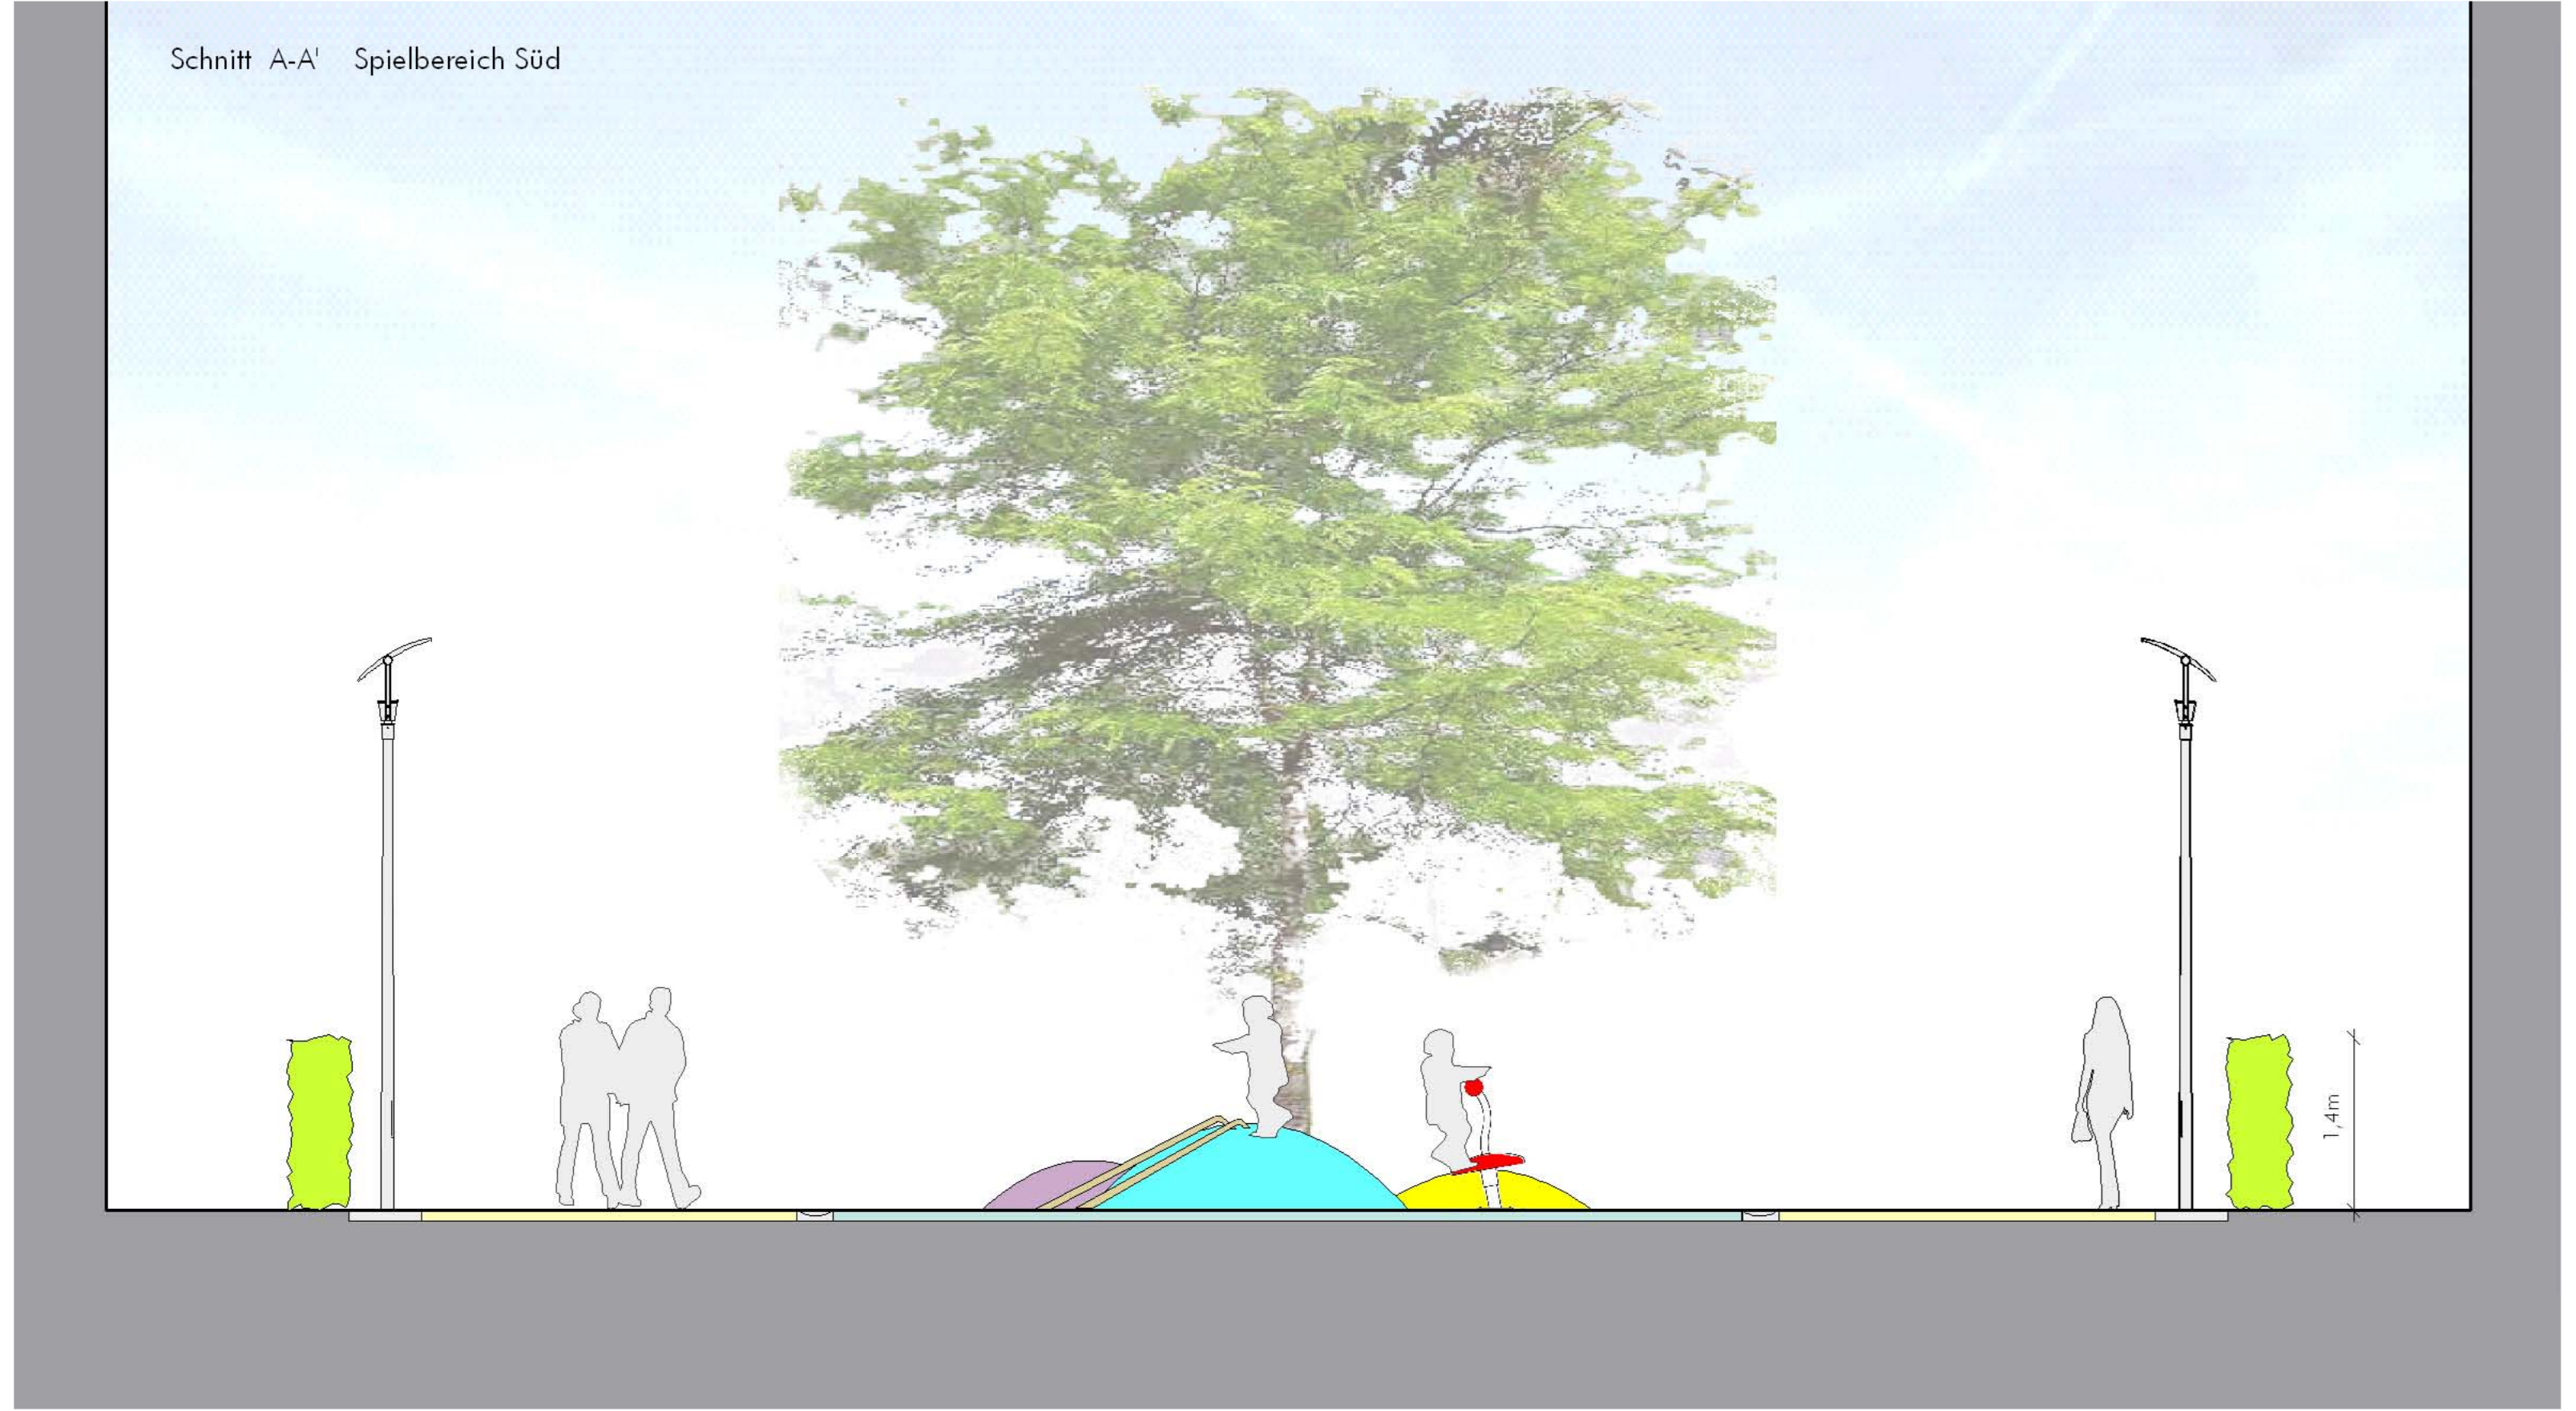


Auftraggeber				
Zweckverband Flugfeld Böblingen/Sindelfingen				
Projekt				
Flugfeld Böblingen/Sindelfingen Freiraumachse				
Plan				
Entwurf - Schnitte				
Maßstab				
1:50				
Proj.-Nr.	Plan-Nr.	Datum	Gez.	Format
05.11.1	3.5	05.07.06	as	165 x 29,7
Almut Henne Christian Korn Dipl.-Ing. Freie Landschaftsarchitekten				
Oltmannsstraße 3 79100 Freiburg Tel. 0761-796077 Fax 796791				

Schnitt

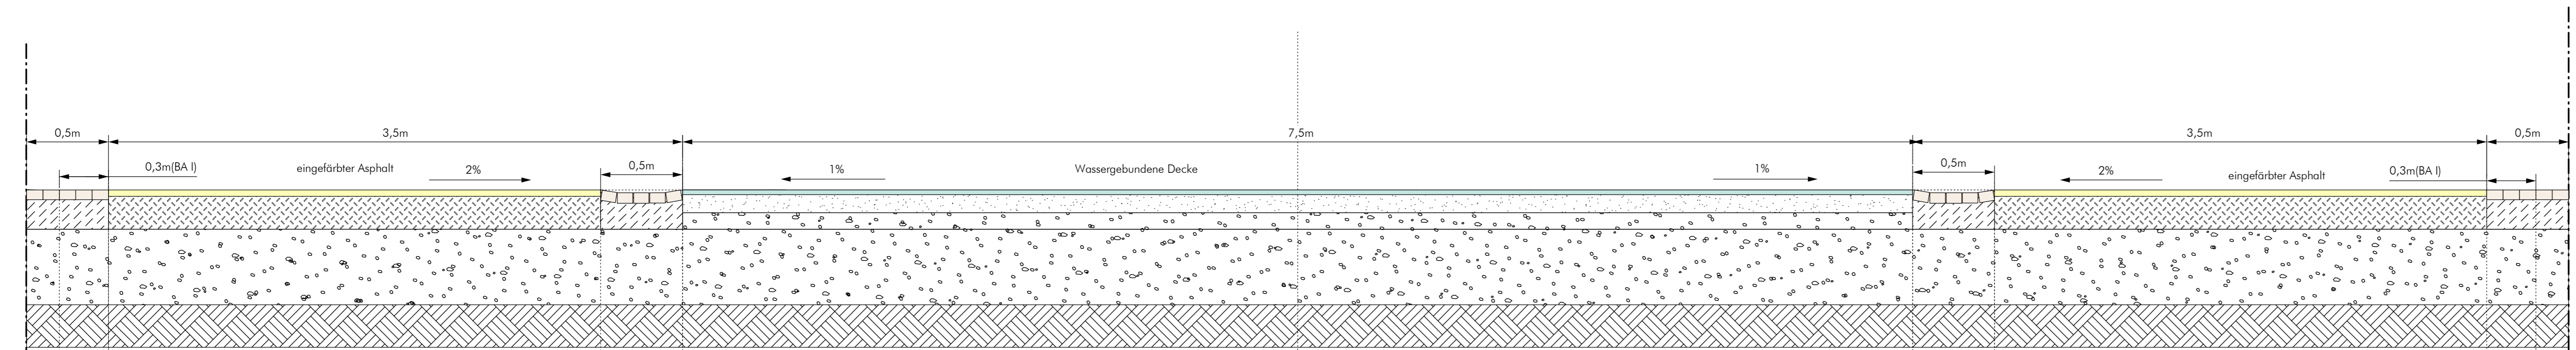

Draufsicht

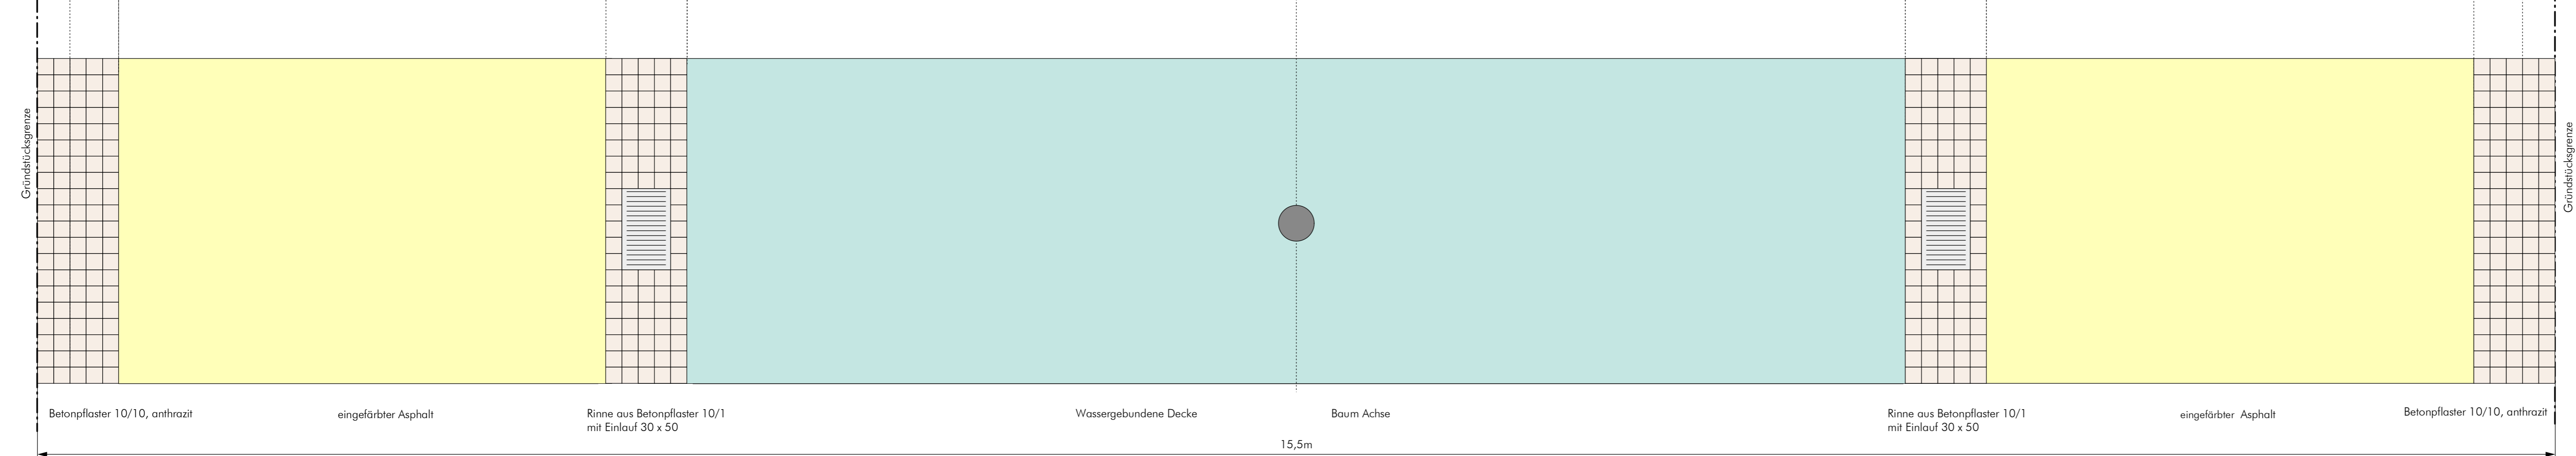

Auftraggeber				
Zweckverband Flugfeld Böblingen/Sindelfingen				
Projekt				
Flugfeld Böblingen/Sindelfingen Freiraumachse				
Plan				
Entwurf - Belagausbildung				
Maßstab				
1:20				
Proj.-Nr.	Plan.Nr.	Datum	Gez.	Format
05.11.1	3.6	05.07.06	ck/as	110 x 29,7
Almut Henne Christian Korn Dipl.-Ing. Freie Landschaftsarchitekten Oltmannsstraße 3 79100 Freiburg Tel. 0761-796077 Fax 796791				