



faktorgrün Freie Landschaftsarchitekten EDIA

Projekt: **Flugfeld Böblingen-Sindelfingen, Grüne Mitte**

Auftraggeber: **Zweckverband Flugfeld**

Bezeichnung: **Entwurf Grüne Mitte, Übersichtsplan**

Maßstab: **1 : 1000**

Bearbeiter: **MS, ME, MM**

Datum: **18.12.2006**

geändert: **06.02.2007**

Blattgröße: **114 X 40 CM**


Plan Nr.: _____

Datei: **GGES124_3_mit1BA_070206.mod (Layout: Übersichtsplan 1:1000)**


Mathias Krupp
Wolfgang Losert
Edith Schütze
Martin Schädlebauer
Hindenburgstraße 95
79211 Ditzingen
Tel. 0 76 66/ 90 00 90
Fax 0 76 66/ 90 00 9 40
ditzingen@faktorgruen.de

Jürgen Pfaff
Eisenbahnstraße 26
78628 Rothweil
Tel. 07 41/1 57 05
Fax 07 41/1 58 03
rothweil@faktorgruen.de
www.faktorgruen.de

0 10 20 30 40 50 100 150 m

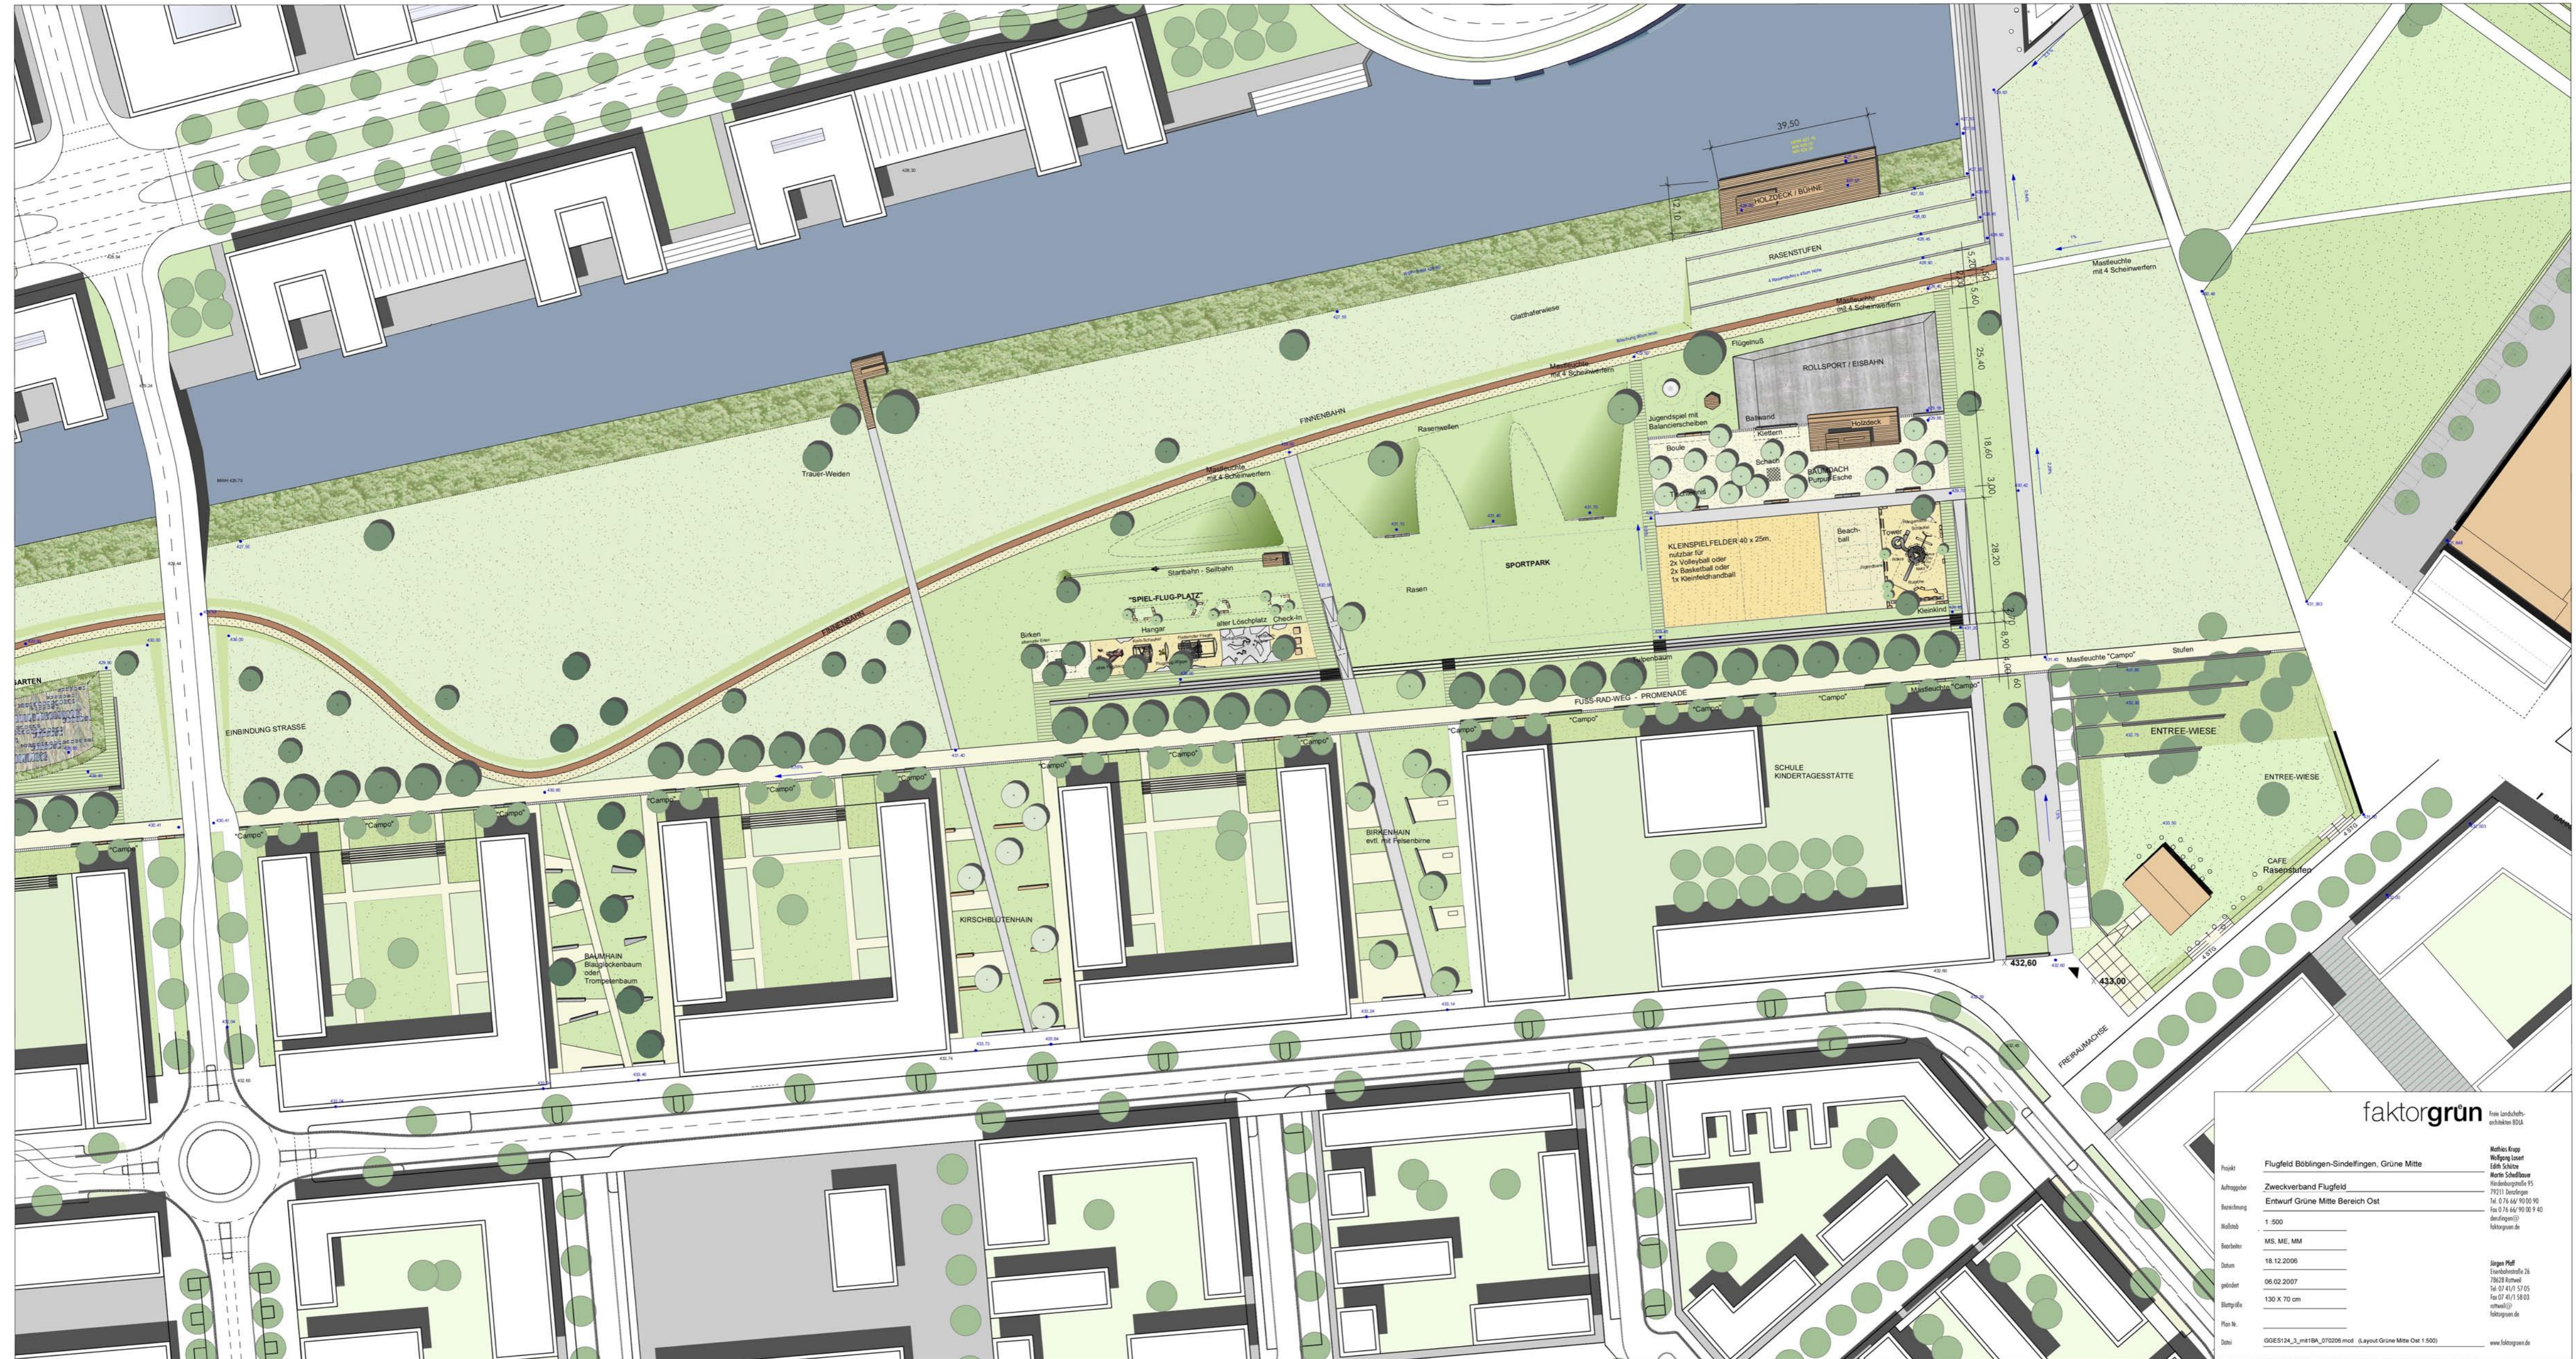

Projekt	Flugfeld Böblingen-Sindelfingen, Grüne Mitte	
Auftraggeber	Zweckverband Flugfeld	
Standort	Entwurf Grüne Mitte Bereich Ost	
Maßstab	1:500	
Skizzen	MS, ME, MM	
Datum	18.12.2006	
Blattgröße	130 X 70 cm	
Plan Nr.	GGES124_3_mit18A_072006 mod (Layout Grüne Mitte Ost 1:500)	
Datum		
		www.faktorgruen.de



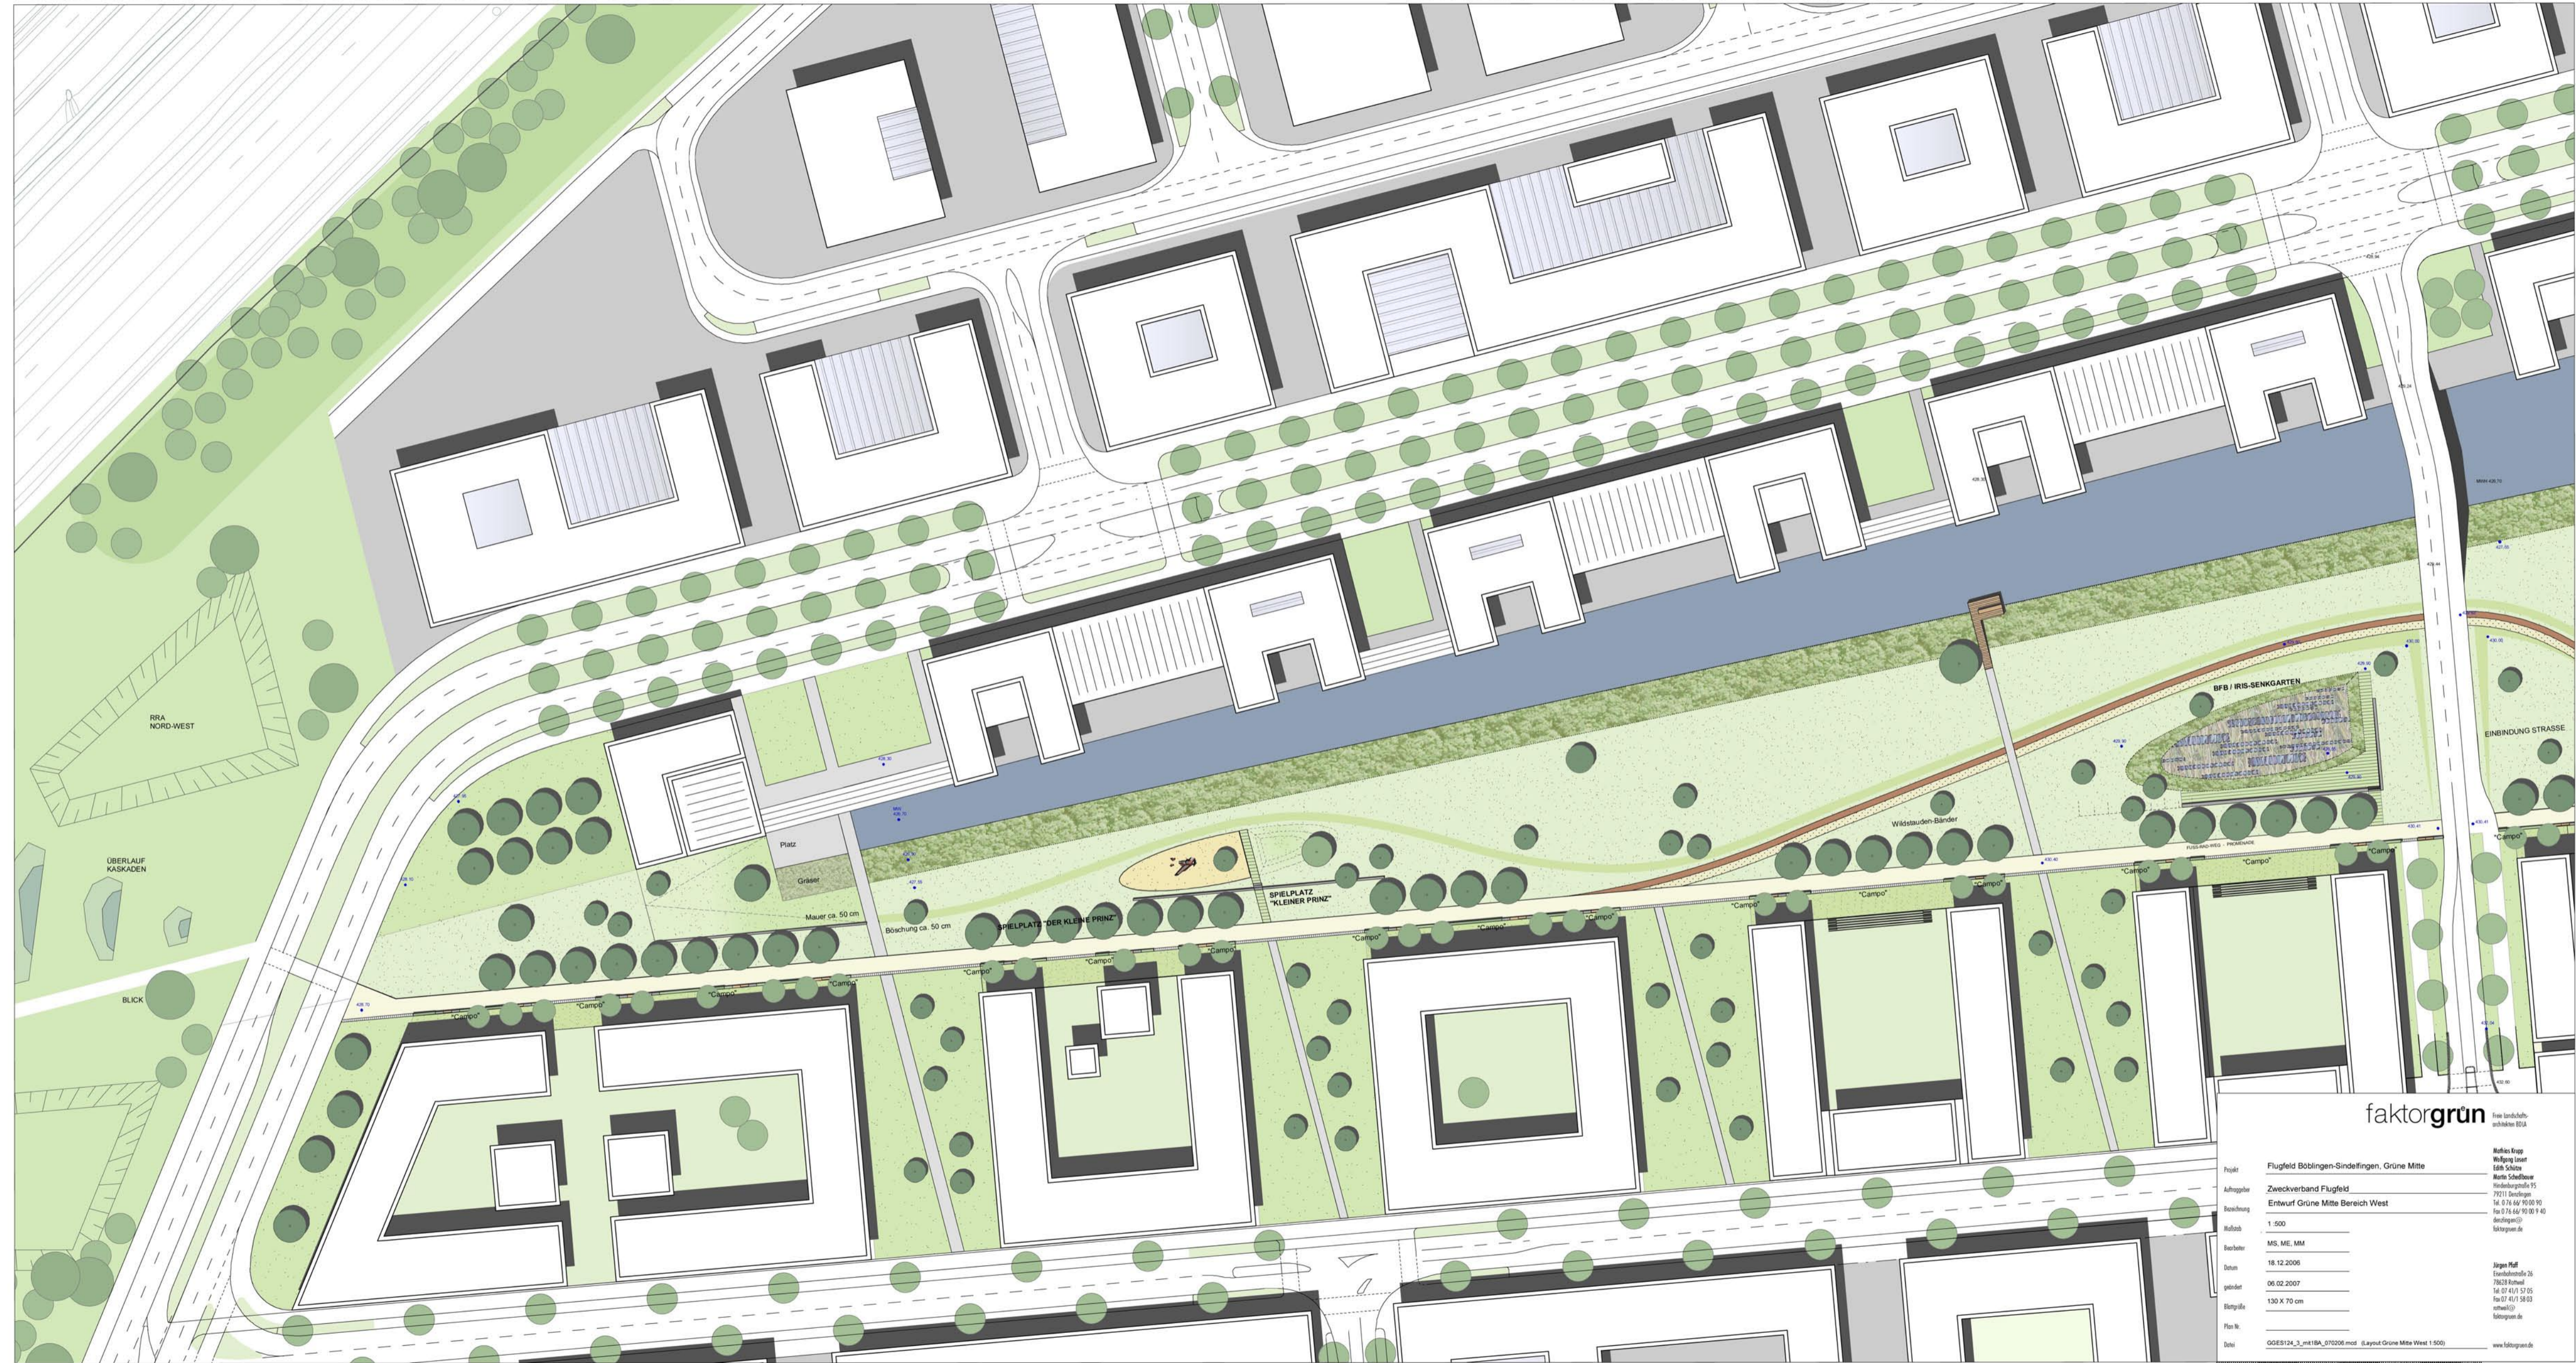


faktorgrün Freie Landschaftsarchitekten BDA




Auftraggeber: **Zweckverband Flugfeld**
 Bezeichnung: **Entwurf Grüne Mitte Bereich West**
 Maßstab: **1:500**
 Zeichner: **MS, ME, MM**
 Datum: **18.12.2006**
 gezeichnet: **06.02.2007**
 Blattgröße: **130 X 70 cm**
 Plan Nr.:
 Datei: **OGES124_3_mit1BA_070206.mxd (Layout Grüne Mitte West 1:500)**

 www.faktorgruen.de

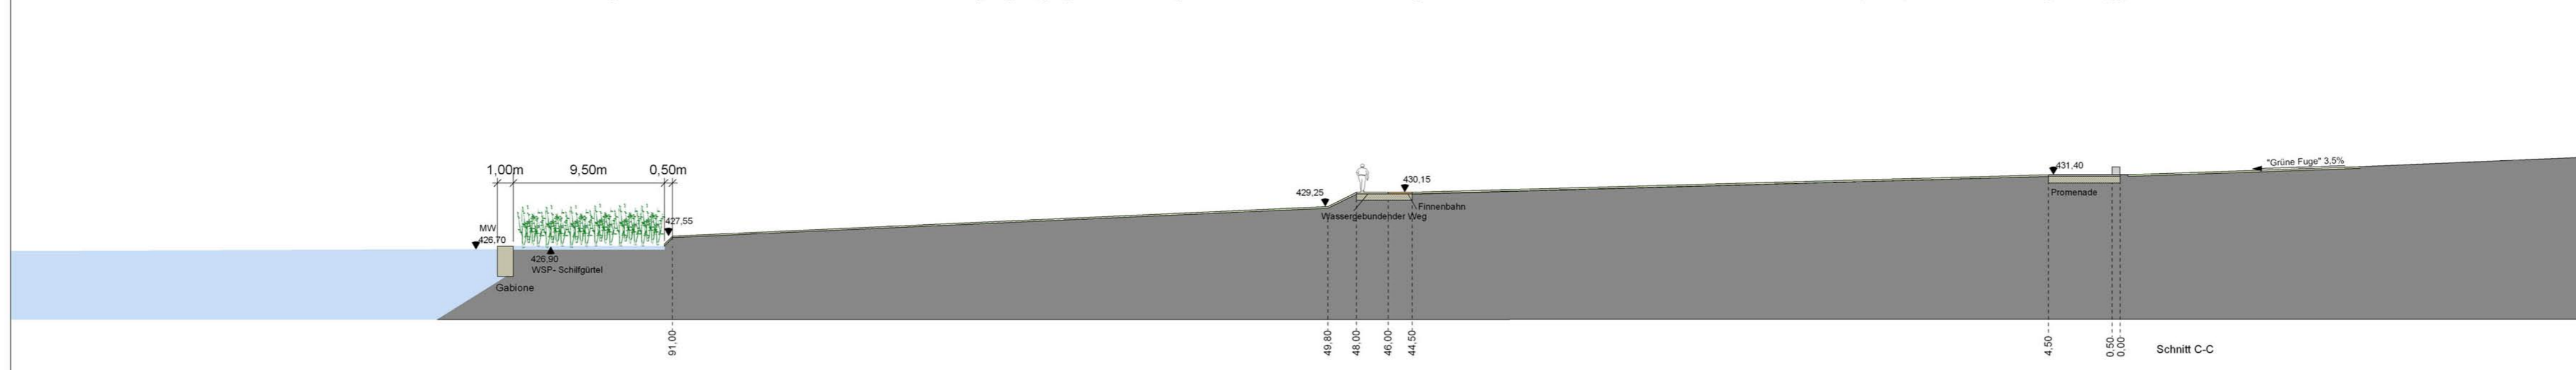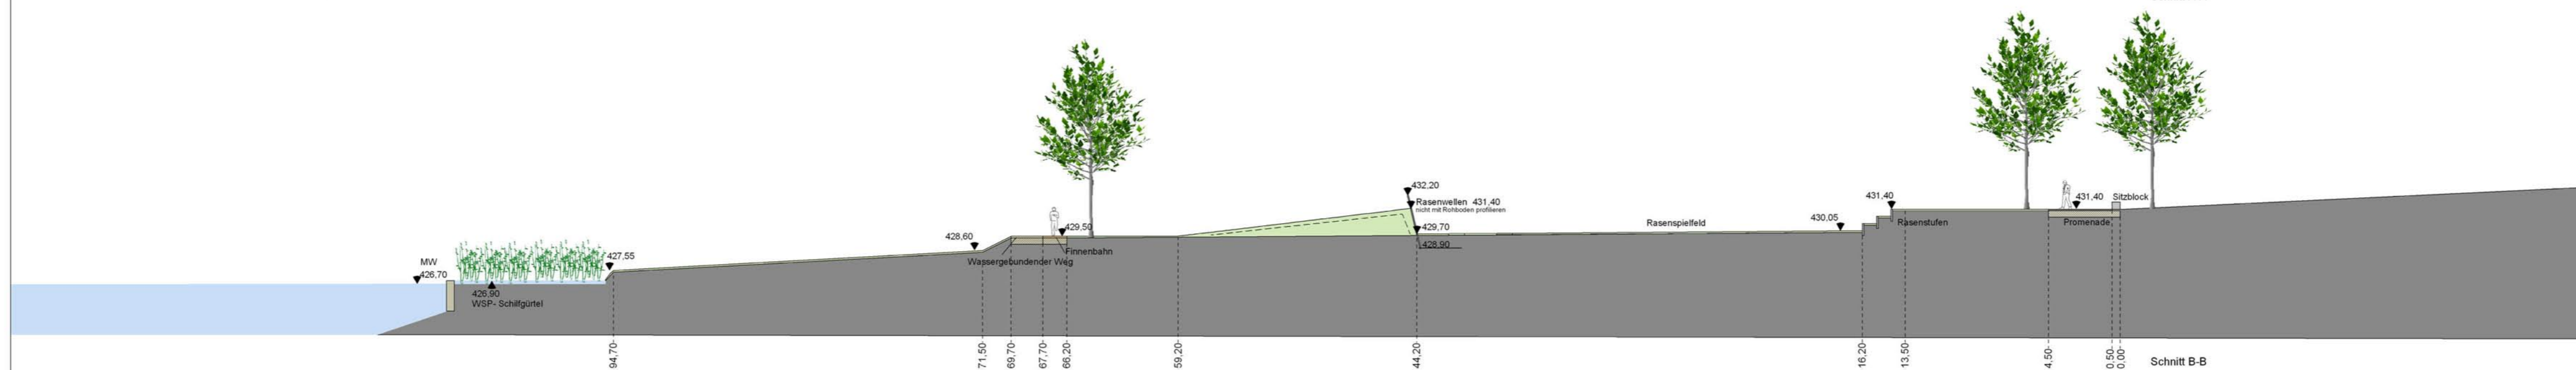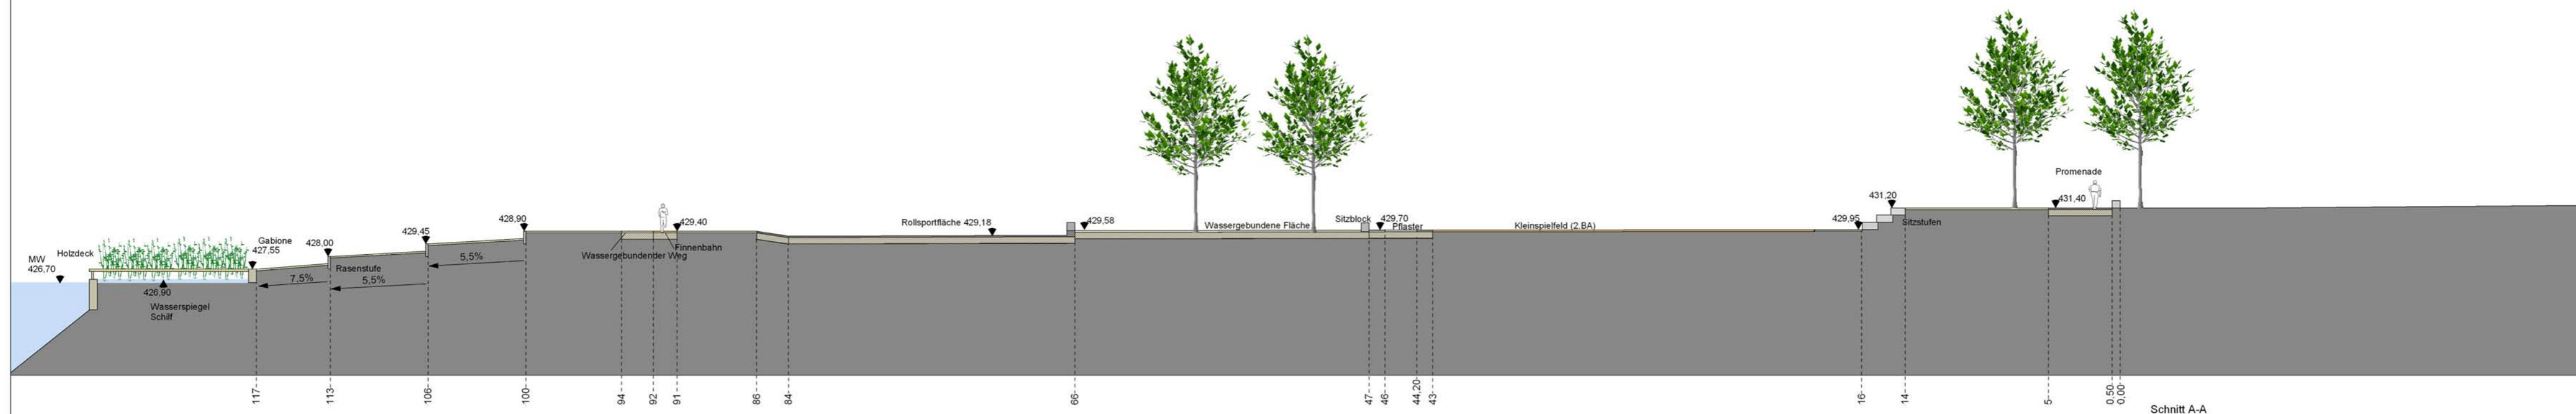

faktorgrün
 Freie Landschaftsarchitekten BDLA

Projekt	Flugfeld Böblingen Sindelfingen	Wolfgang Losert
Auftraggeber	Zweckverband Flugfeld	Edith Schütze
Bezeichnung	Schnitte	Martin Schedlbauer
Maßstab	1:200	Jürgen Pfaff
Bearbeiter	MS/SP/MB	Hindenburgstraße 95
Datum	06.02.2007	79211 Ditzingen
		Tel. 0 76 66/90 00 90
		Fax 0 76 66/90 00 9 40
		ditzingen@faktorgruen.de
		www.faktorgruen.de

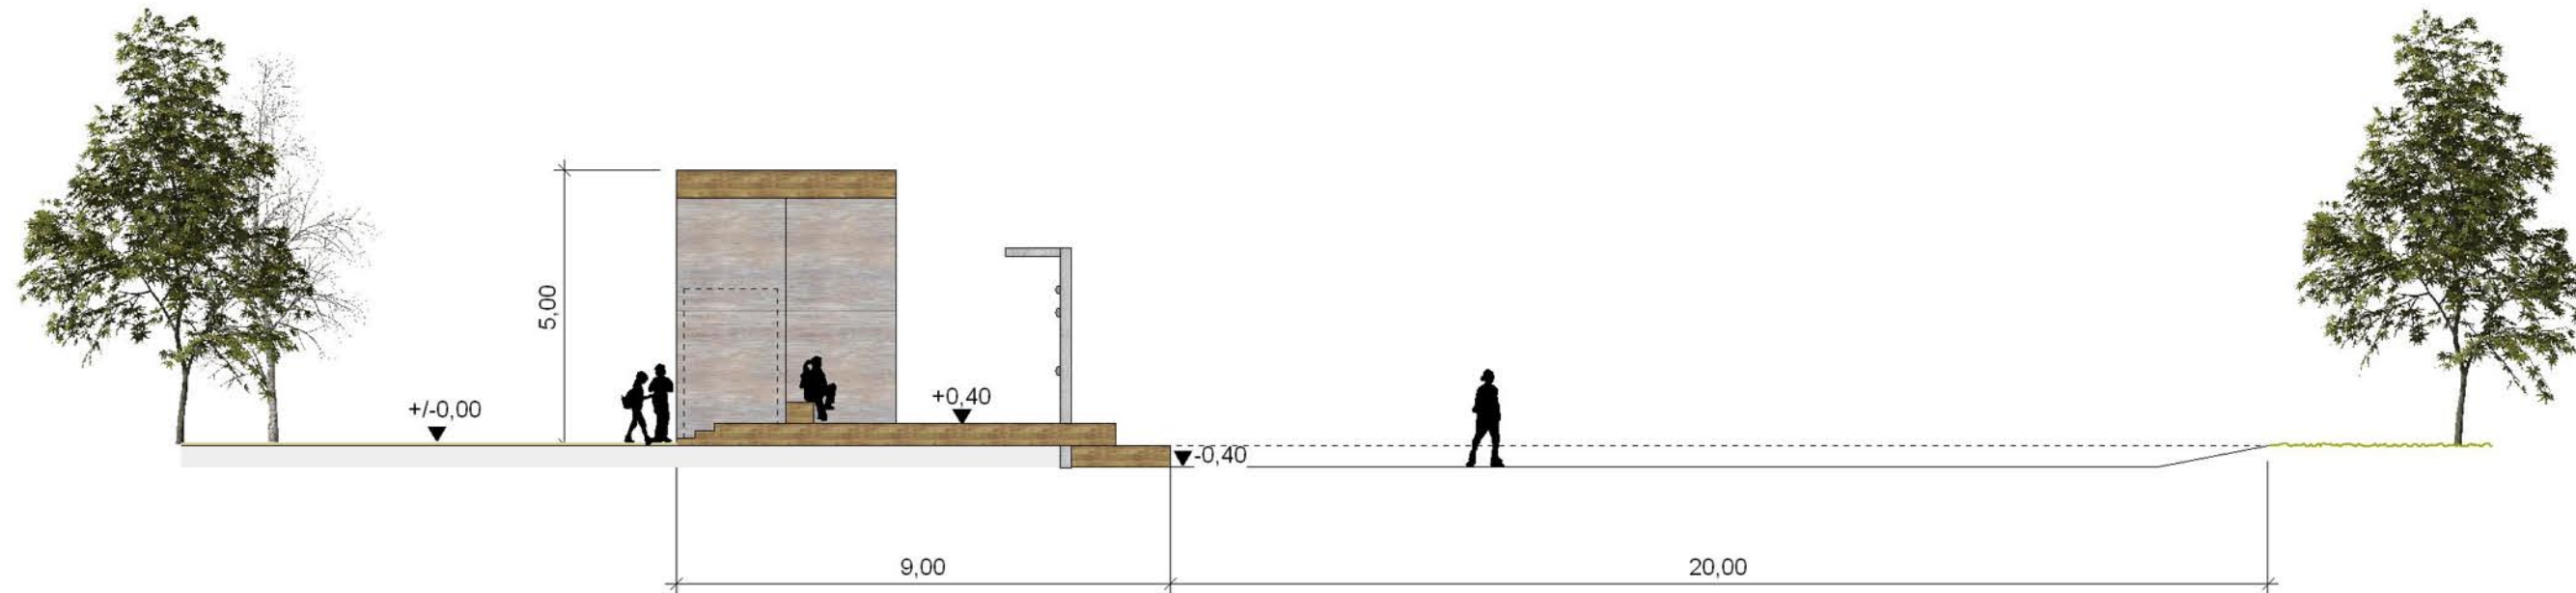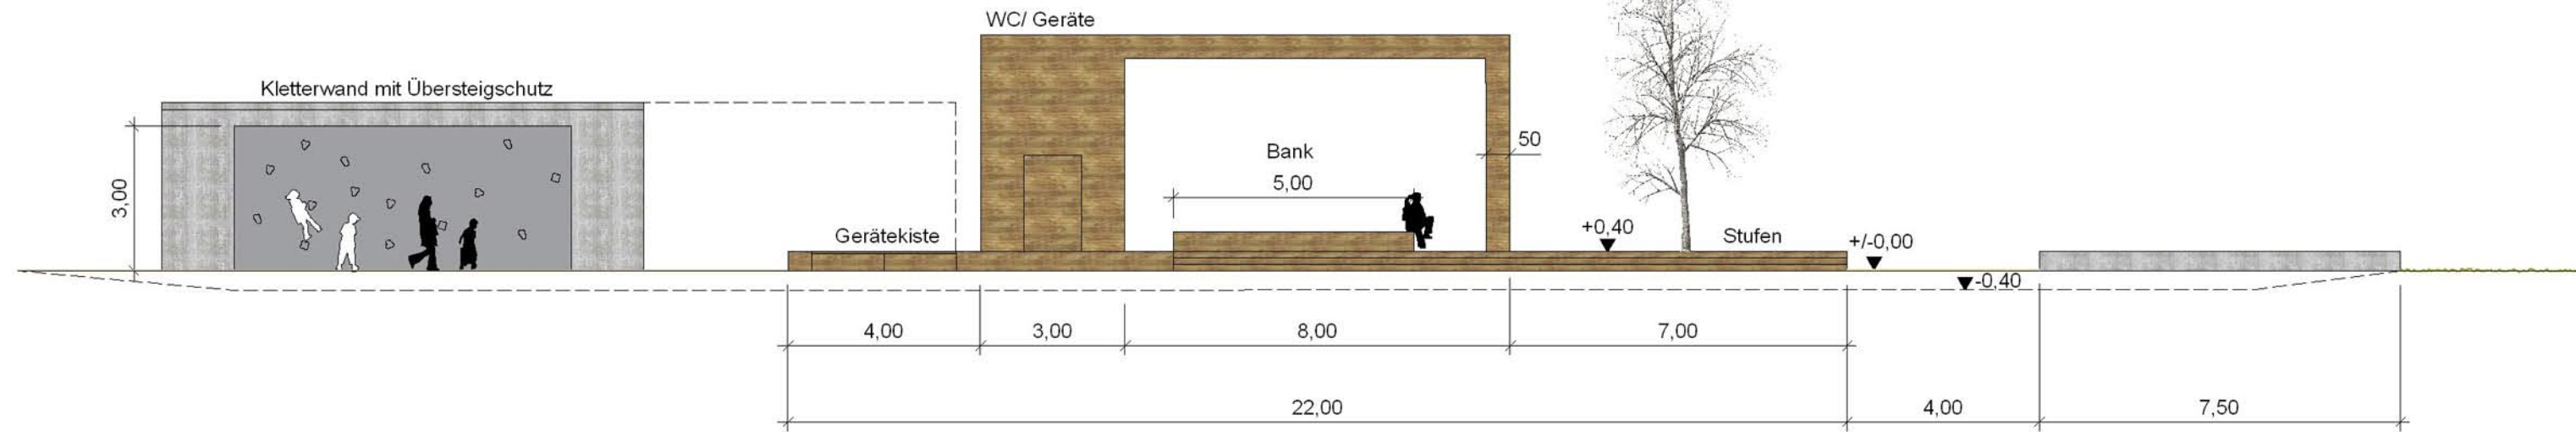


faktorgrün Freie Landschaftsarchitekten BDIA

Projekt	Flugfeld Böblingen-Sindelfingen, Grüne Mitte
Auftraggeber	Zweckverband Flugfeld
Bezeichnung	Entwurf Kletterwand und Holzdeck Spiel- und Sportpark
Maßstab	1 : 100
Bearbeiter	MS, ME, MM
Datum	18.12.2006
geändert	
Blattgröße	80 X 30 CM
Plan Nr.	
Datei	Schnitt Holzdeck u. Kletterwand v12.mcd

Matthias Krupp
Wolfgang Losert
Edith Schütze
Martin Schellbauer
 Hindenburgstraße 95
 79211 Denzlingen
 Tel. 0 76 66/ 90 00 90
 Fax 0 76 66/ 90 00 9 40
 denzlingen@faktorgruen.de

Jürgen Hoff
 Eisenbahnstraße 26
 78628 Rottweil
 Tel. 07 41/1 57 05
 Fax 07 41/1 58 03
 rottweil@faktorgruen.de

www.faktorgruen.de

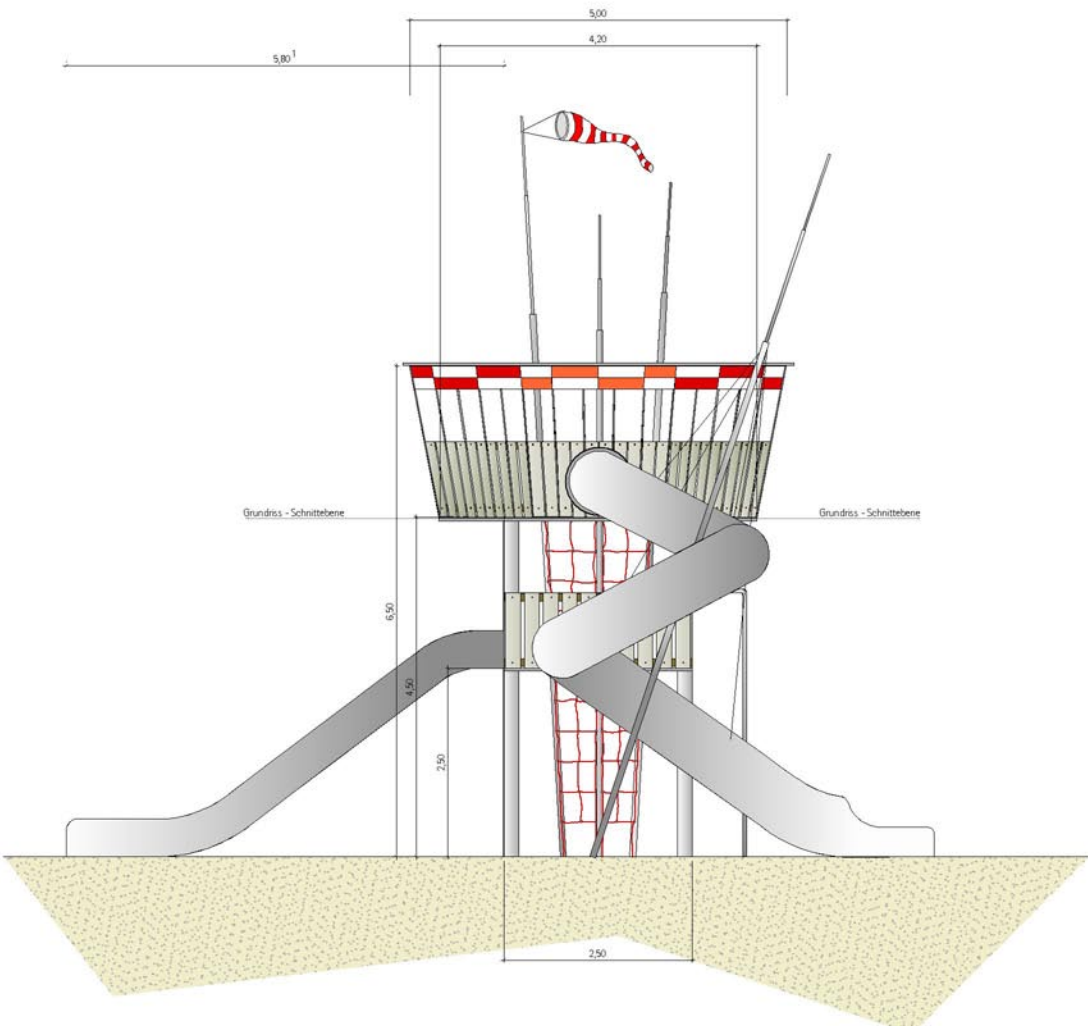

Datum	Verfasser	Version



