






Legende			
Hinweis			
Berechnung der Mietfläche für Gewerblichen Raum (MF-G)			
Berechnung nach Richtlinie / Empfehlung GIF			
			
OK FFB EG = ± 0.00 = 433.02 ü. NN			
Projekt			
2908 Forum 1 BA 1			
Böblingen / Sindelfingen			
Büro- und Dienstleistungszentrum			
Bauherr			
Investor Forum 1 BA 1			
vertreten durch:			
Zweckverband Flugfeld			
Böblingen/Sindelfingen			
Stuttgarter Strasse 8 71032 Böblingen Tel. 07031-81707-0 Fax. 07031-81707-10			
			
Unterschrift:			
Wettbewerb			
Plangruppe			
Delugan & Meissl Associated Architects			
Planverfasser			
 SCHOLZ GmbH + Co. KG Stuttgarter Strasse 8, 71032 Böblingen Tel. 07031-71660 Fax 07031-716620 E-Mail: info@scholz-gp.de			
Unterschrift:			
Planstadium			
Berechnungsplan GIF			
Planart			
GIF Erdgeschoss			
Maßstab	Plannummer	Datum	Freig. PL
1:200	3-1100	06.08.09	CMS
Dieser Plan ist urheberrechtlich geschützt, er darf ohne Genehmigung weder vervielfältigt noch Dritten zugänglich gemacht werden.			



Legende

Berechnung der Mietfläche für Gewerblichen Raum (MF-G)
 Berechnung nach Richtlinie / Empfehlung GIF

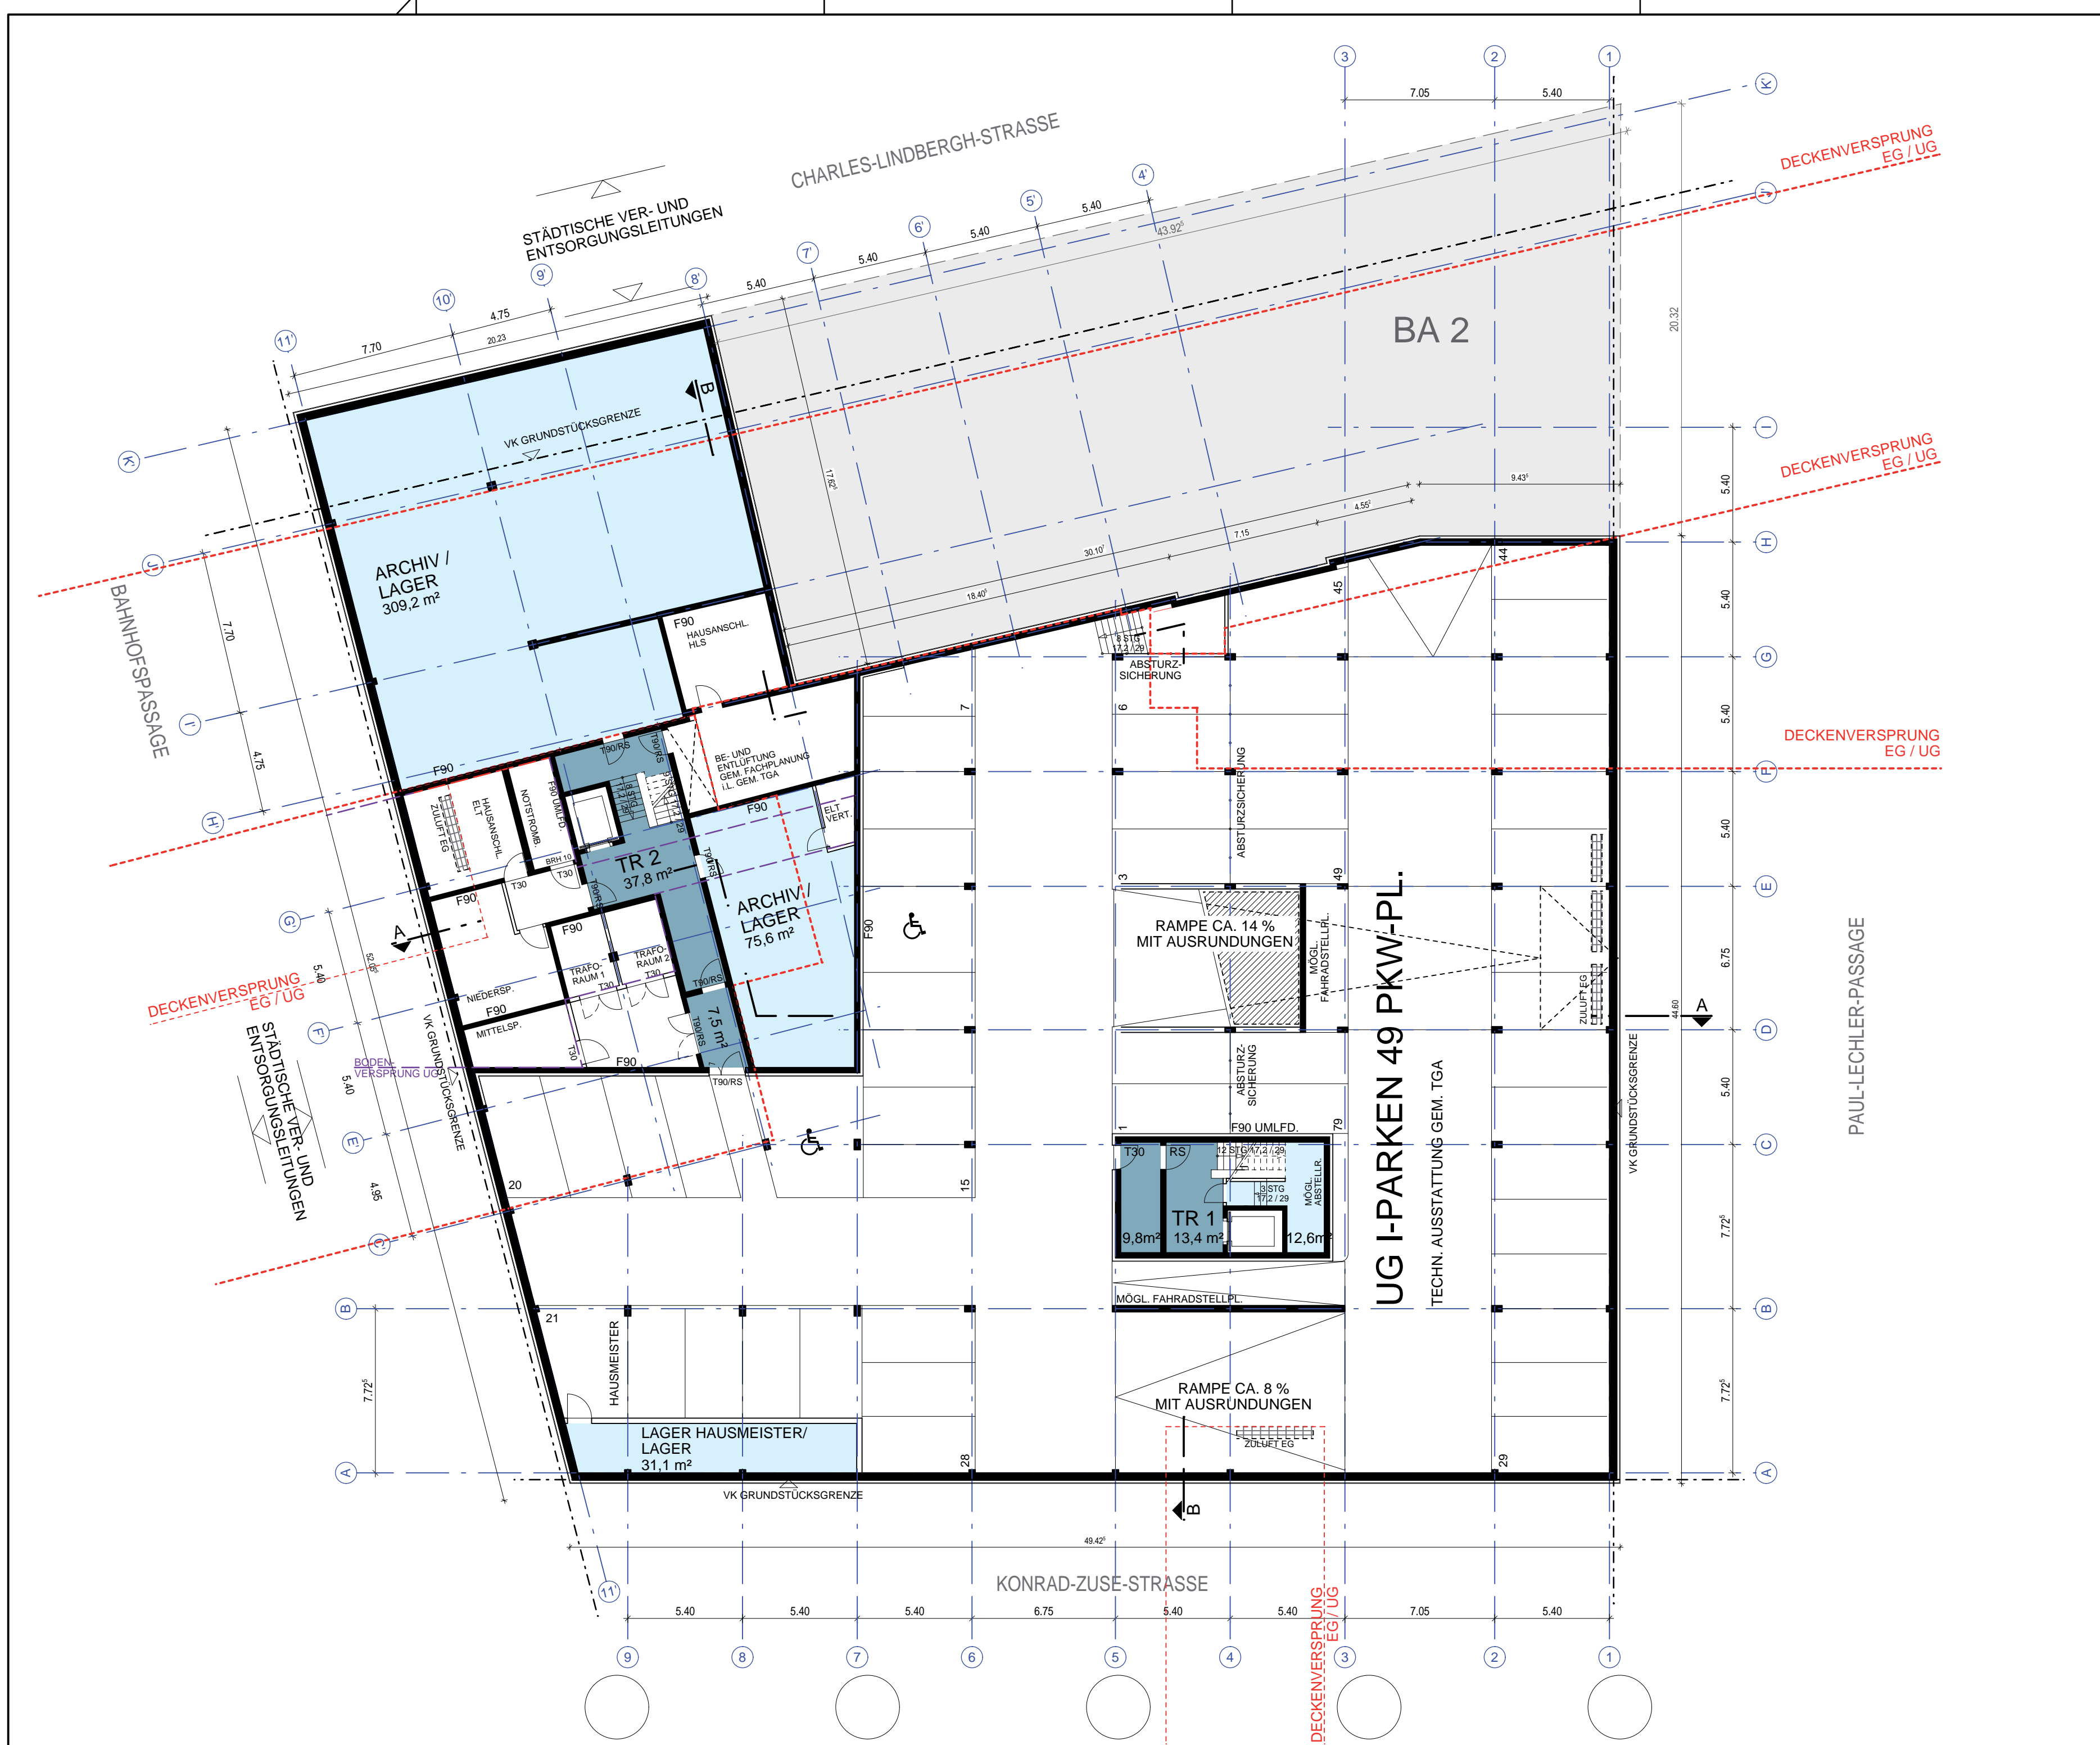OK FFB EG = ± 0.00 = 433.02 ü. NN

Projekt
2908 Forum 1 BA 1
 Böblingen / Sindelfingen
 Büro- und Dienstleistungszentrum

Bauherr
 Investor Forum 1 BA 1
 vertreten durch:
 Zweckverband Flugfeld
 Böblingen/Sindelfingen

Stuttgarter Strasse 8
 71032 Böblingen
 Tel. 07031-81707-0
 Fax. 07031-81707-10

Unterschrift:

Wettbewerb

Plangruppe
 Delugan & Meissl Associated Architects

Planverfasser

SCHOLZ GmbH + Co. KG
 Stuttgarter Strasse 8, 71032 Böblingen
 Tel. 07031-71660 Fax 07031-716620
 E-Mail: info@scholz-gp.de


Unterschrift:

Planstadium
 Berechnungsplan GIF

Planart
 GIF Untergeschoss / Tiefgarage

Maßstab	Plannummer	Datum	Freig. PL
1:200	3-1101	06.08.09	CMS

Dieser Plan ist urheberrechtlich geschützt, er darf ohne Genehmigung weder vervielfältigt noch Dritten zugänglich gemacht werden.

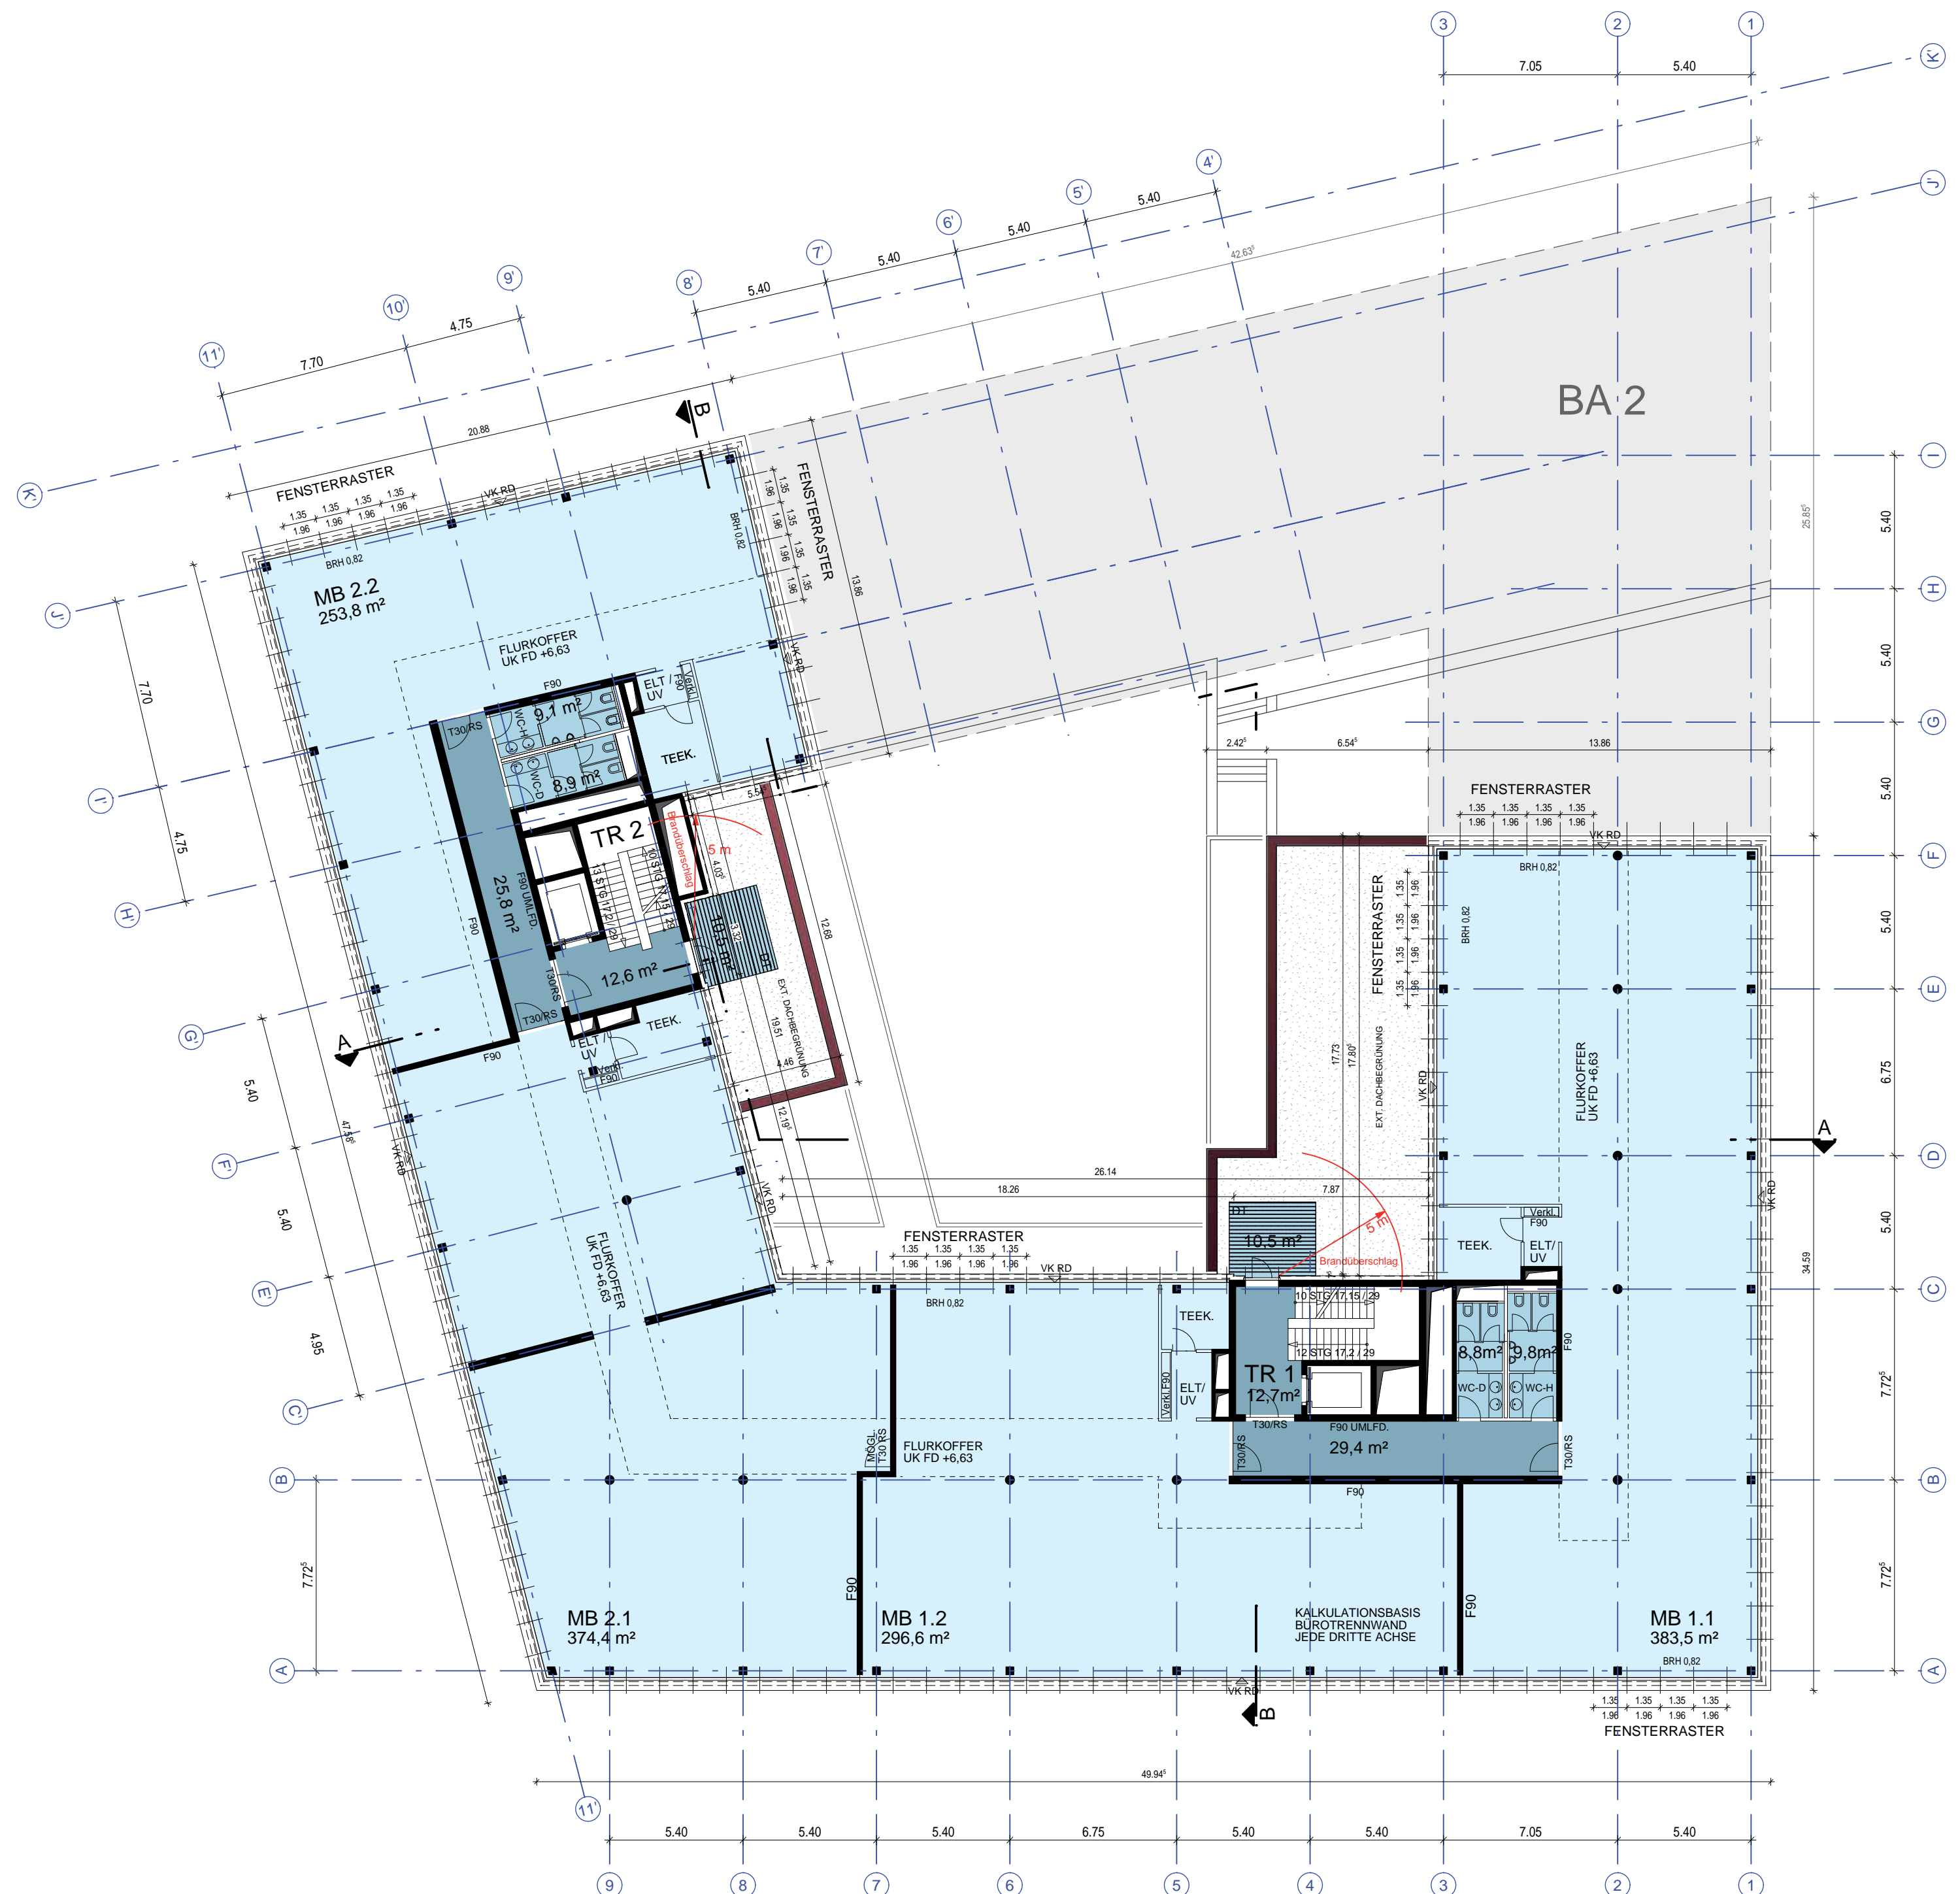

Legende

Hinweis

Berechnung der Mietfläche für Gewerblichen Raum (MF-G)
 Berechnung nach Richtlinie / Empfehlung GIF



OK FFB EG = ± 0.00 = 433.02 ü. NN

Projekt

2908 Forum 1 BA 1
 Böblingen / Sindelfingen
 Büro- und Dienstleistungszentrum

Bauherr

Investor Forum 1 BA 1
 vertreten durch:
 Zweckverband Flugfeld
 Böblingen/Sindelfingen

Stuttgarter Strasse 8
 71032 Böblingen
 Tel. 07031-81707-0
 Fax. 07031-81707-10



Unterschrift:

Wettbewerb

Plangruppe
 Delugan & Meissl Associated Architects

Planverfasser

SCHOLZ GmbH + Co. KG
 Stuttgarter Strasse 8, 71032 Böblingen
 Tel. 07031-71660 Fax 07031-716620
 E-Mail: info@scholz-gp.de

Unterschrift:

Planstadium


Berechnungsplan GIF

Planart

GIF 1.Obergeschoss

Maßstab	Plannummer	Datum	Freig. PL
1:200	3-1110	06.08.09	CMS

Dieser Plan ist urheberrechtlich geschützt, er darf ohne Genehmigung weder vervielfältigt noch Dritten zugänglich gemacht werden.

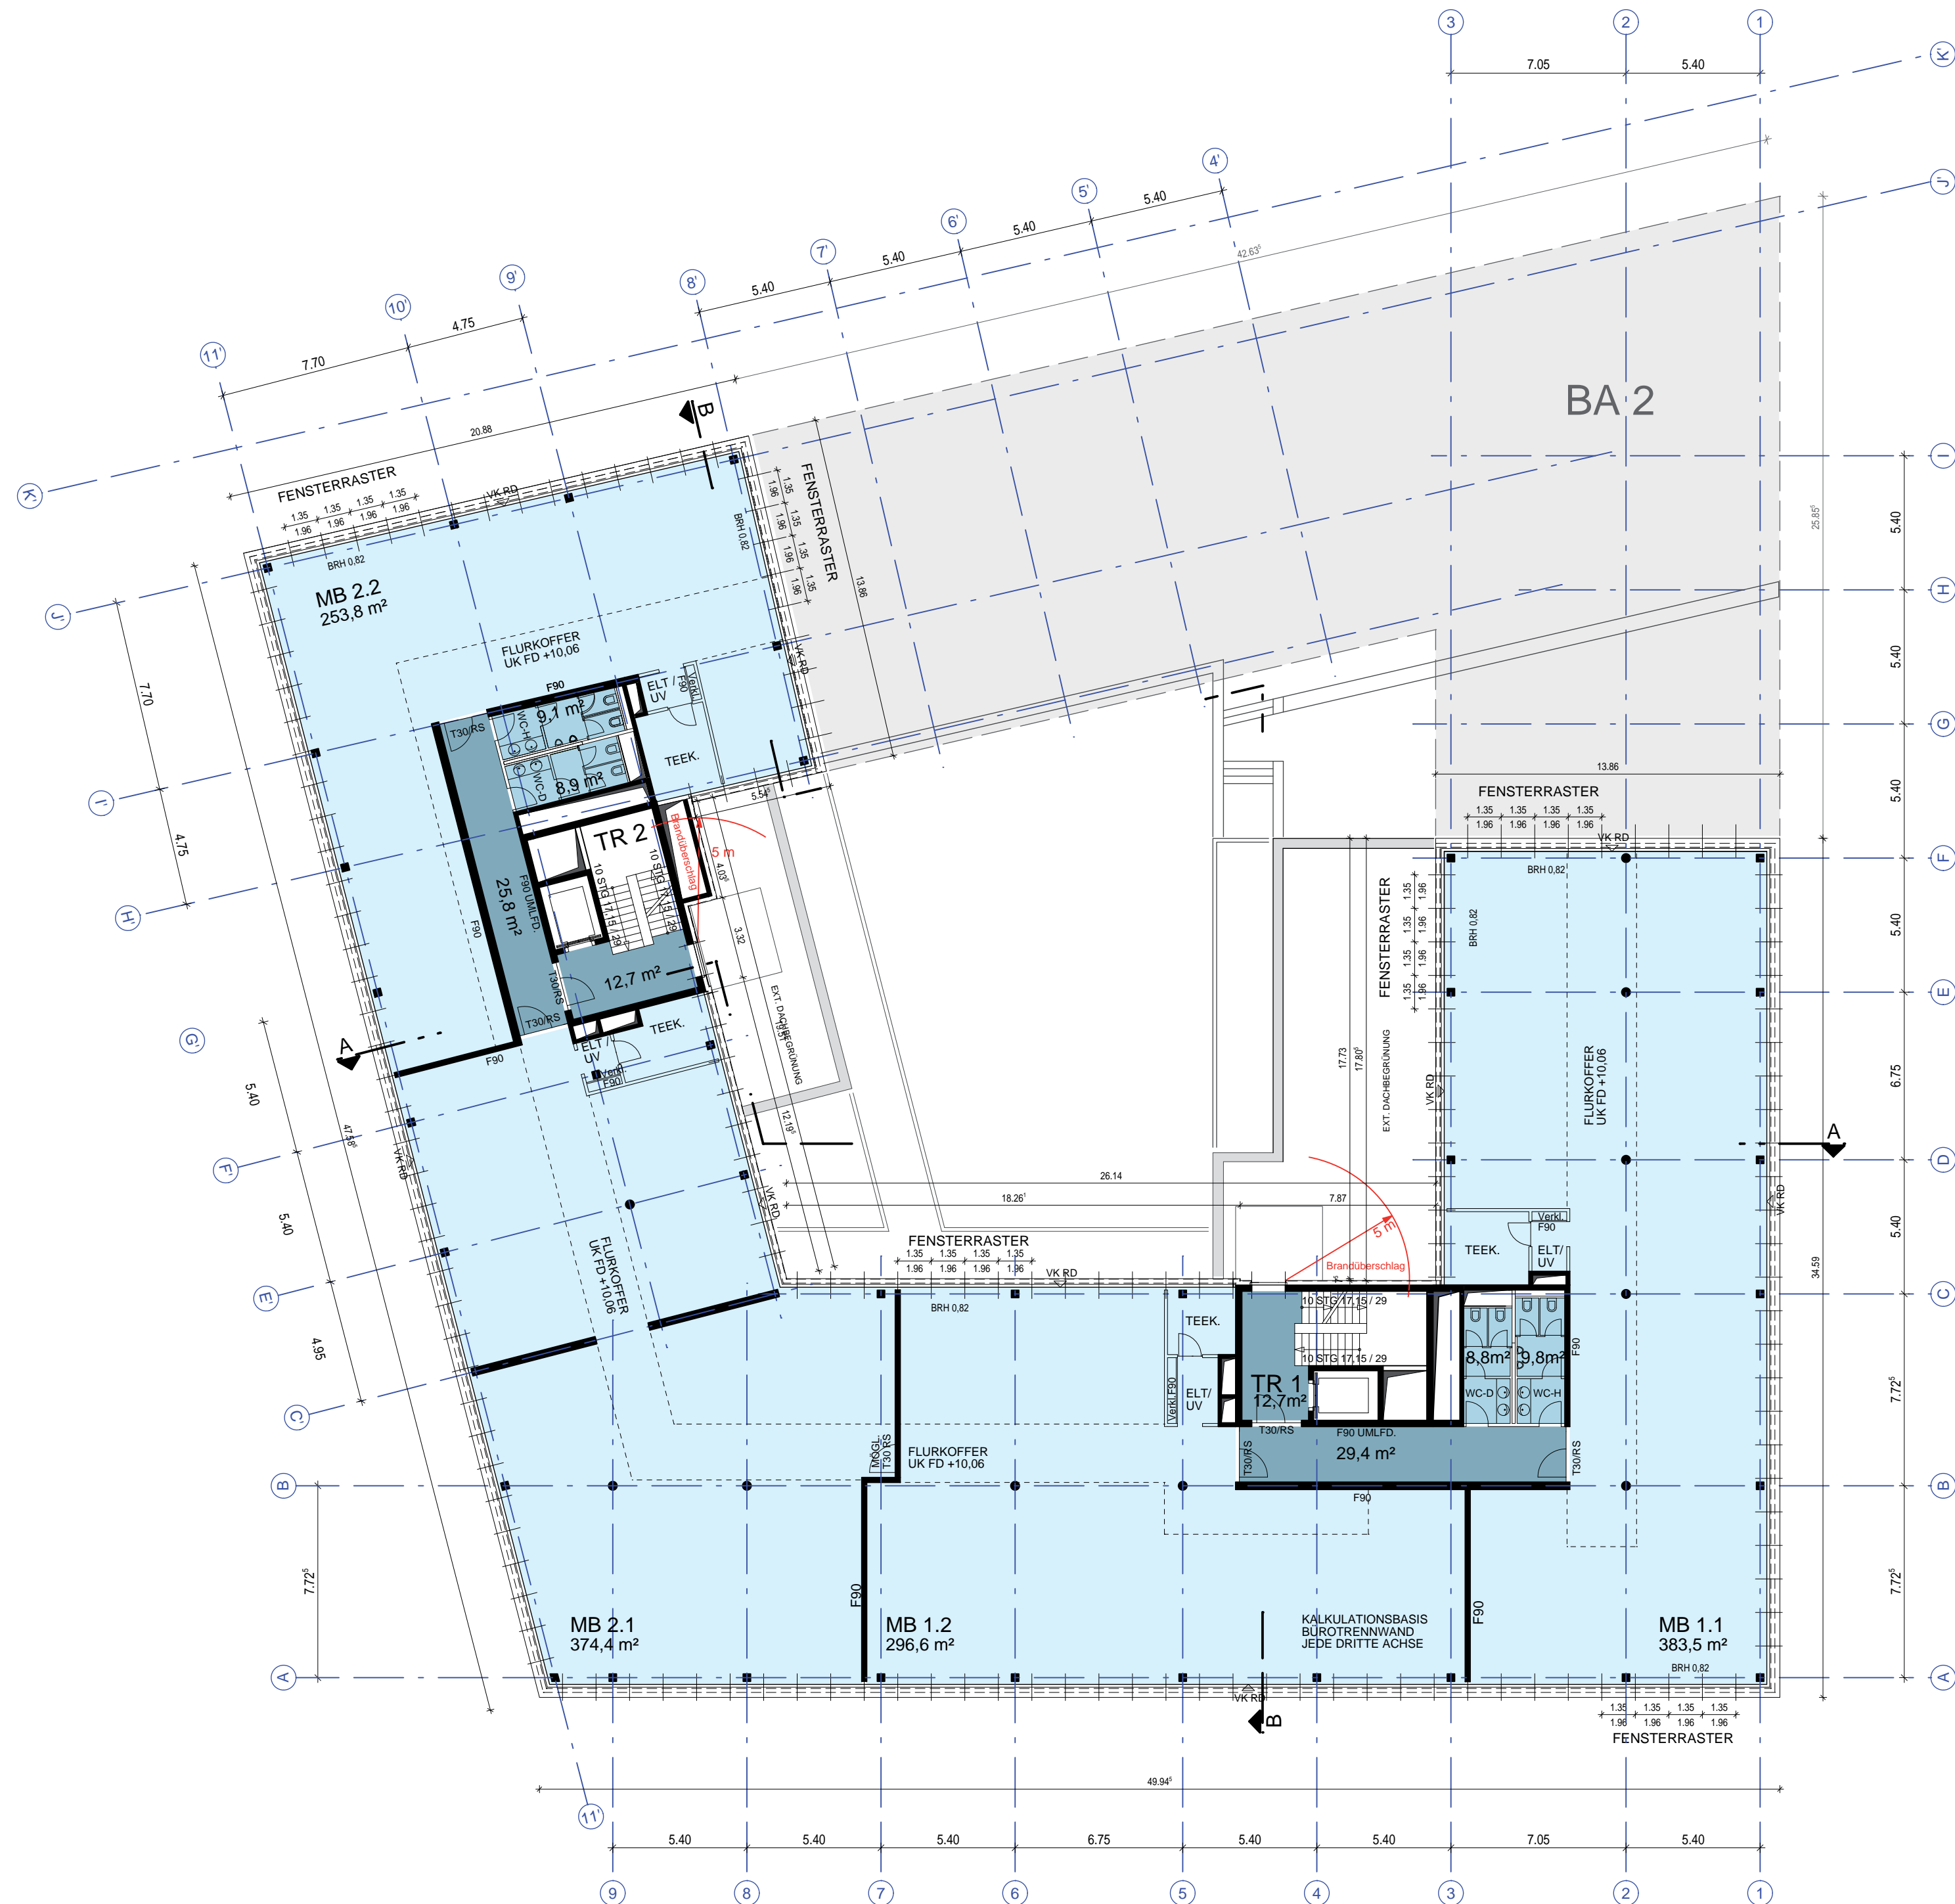


Legende

Hinweis

Berechnung der Mietfläche für Gewerblichen Raum (MF-G)

Berechnung nach Richtlinie / Empfehlung GIF

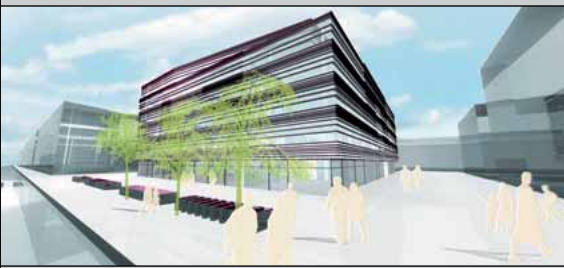

OK FFB EG = ± 0.00 = 433.02 ü. NN

Projekt

2908 Forum 1 BA 1
Böblingen / Sindelfingen
Büro- und Dienstleistungszentrum

Bauherr

Investor Forum 1 BA 1
vertreten durch:
Zweckverband Flugfeld
Böblingen/Sindelfingen

Stuttgarter Strasse 8
71032 Böblingen
Tel. 07031-81707-0
Fax. 07031-81707-10



Unterschrift:

Wettbewerb

Plangruppe
Delugan & Meissl Associated Architects

Planverfasser

SCHOLZ GmbH + Co. KG
Stuttgarter Strasse 8, 71032 Böblingen
Tel. 07031-71660 Fax 07031-716620
E-Mail: info@scholz-gp.de

Unterschrift:

Planstadium


Berechnungsplan GIF

Planart

GIF 2.Obergeschoss

Maßstab	Plannummer	Datum	Freig. PL
1:200	3-1120	06.08.09	CMS

Dieser Plan ist urheberrechtlich geschützt, er darf ohne Genehmigung weder vervielfältigt noch Dritten zugänglich gemacht werden.

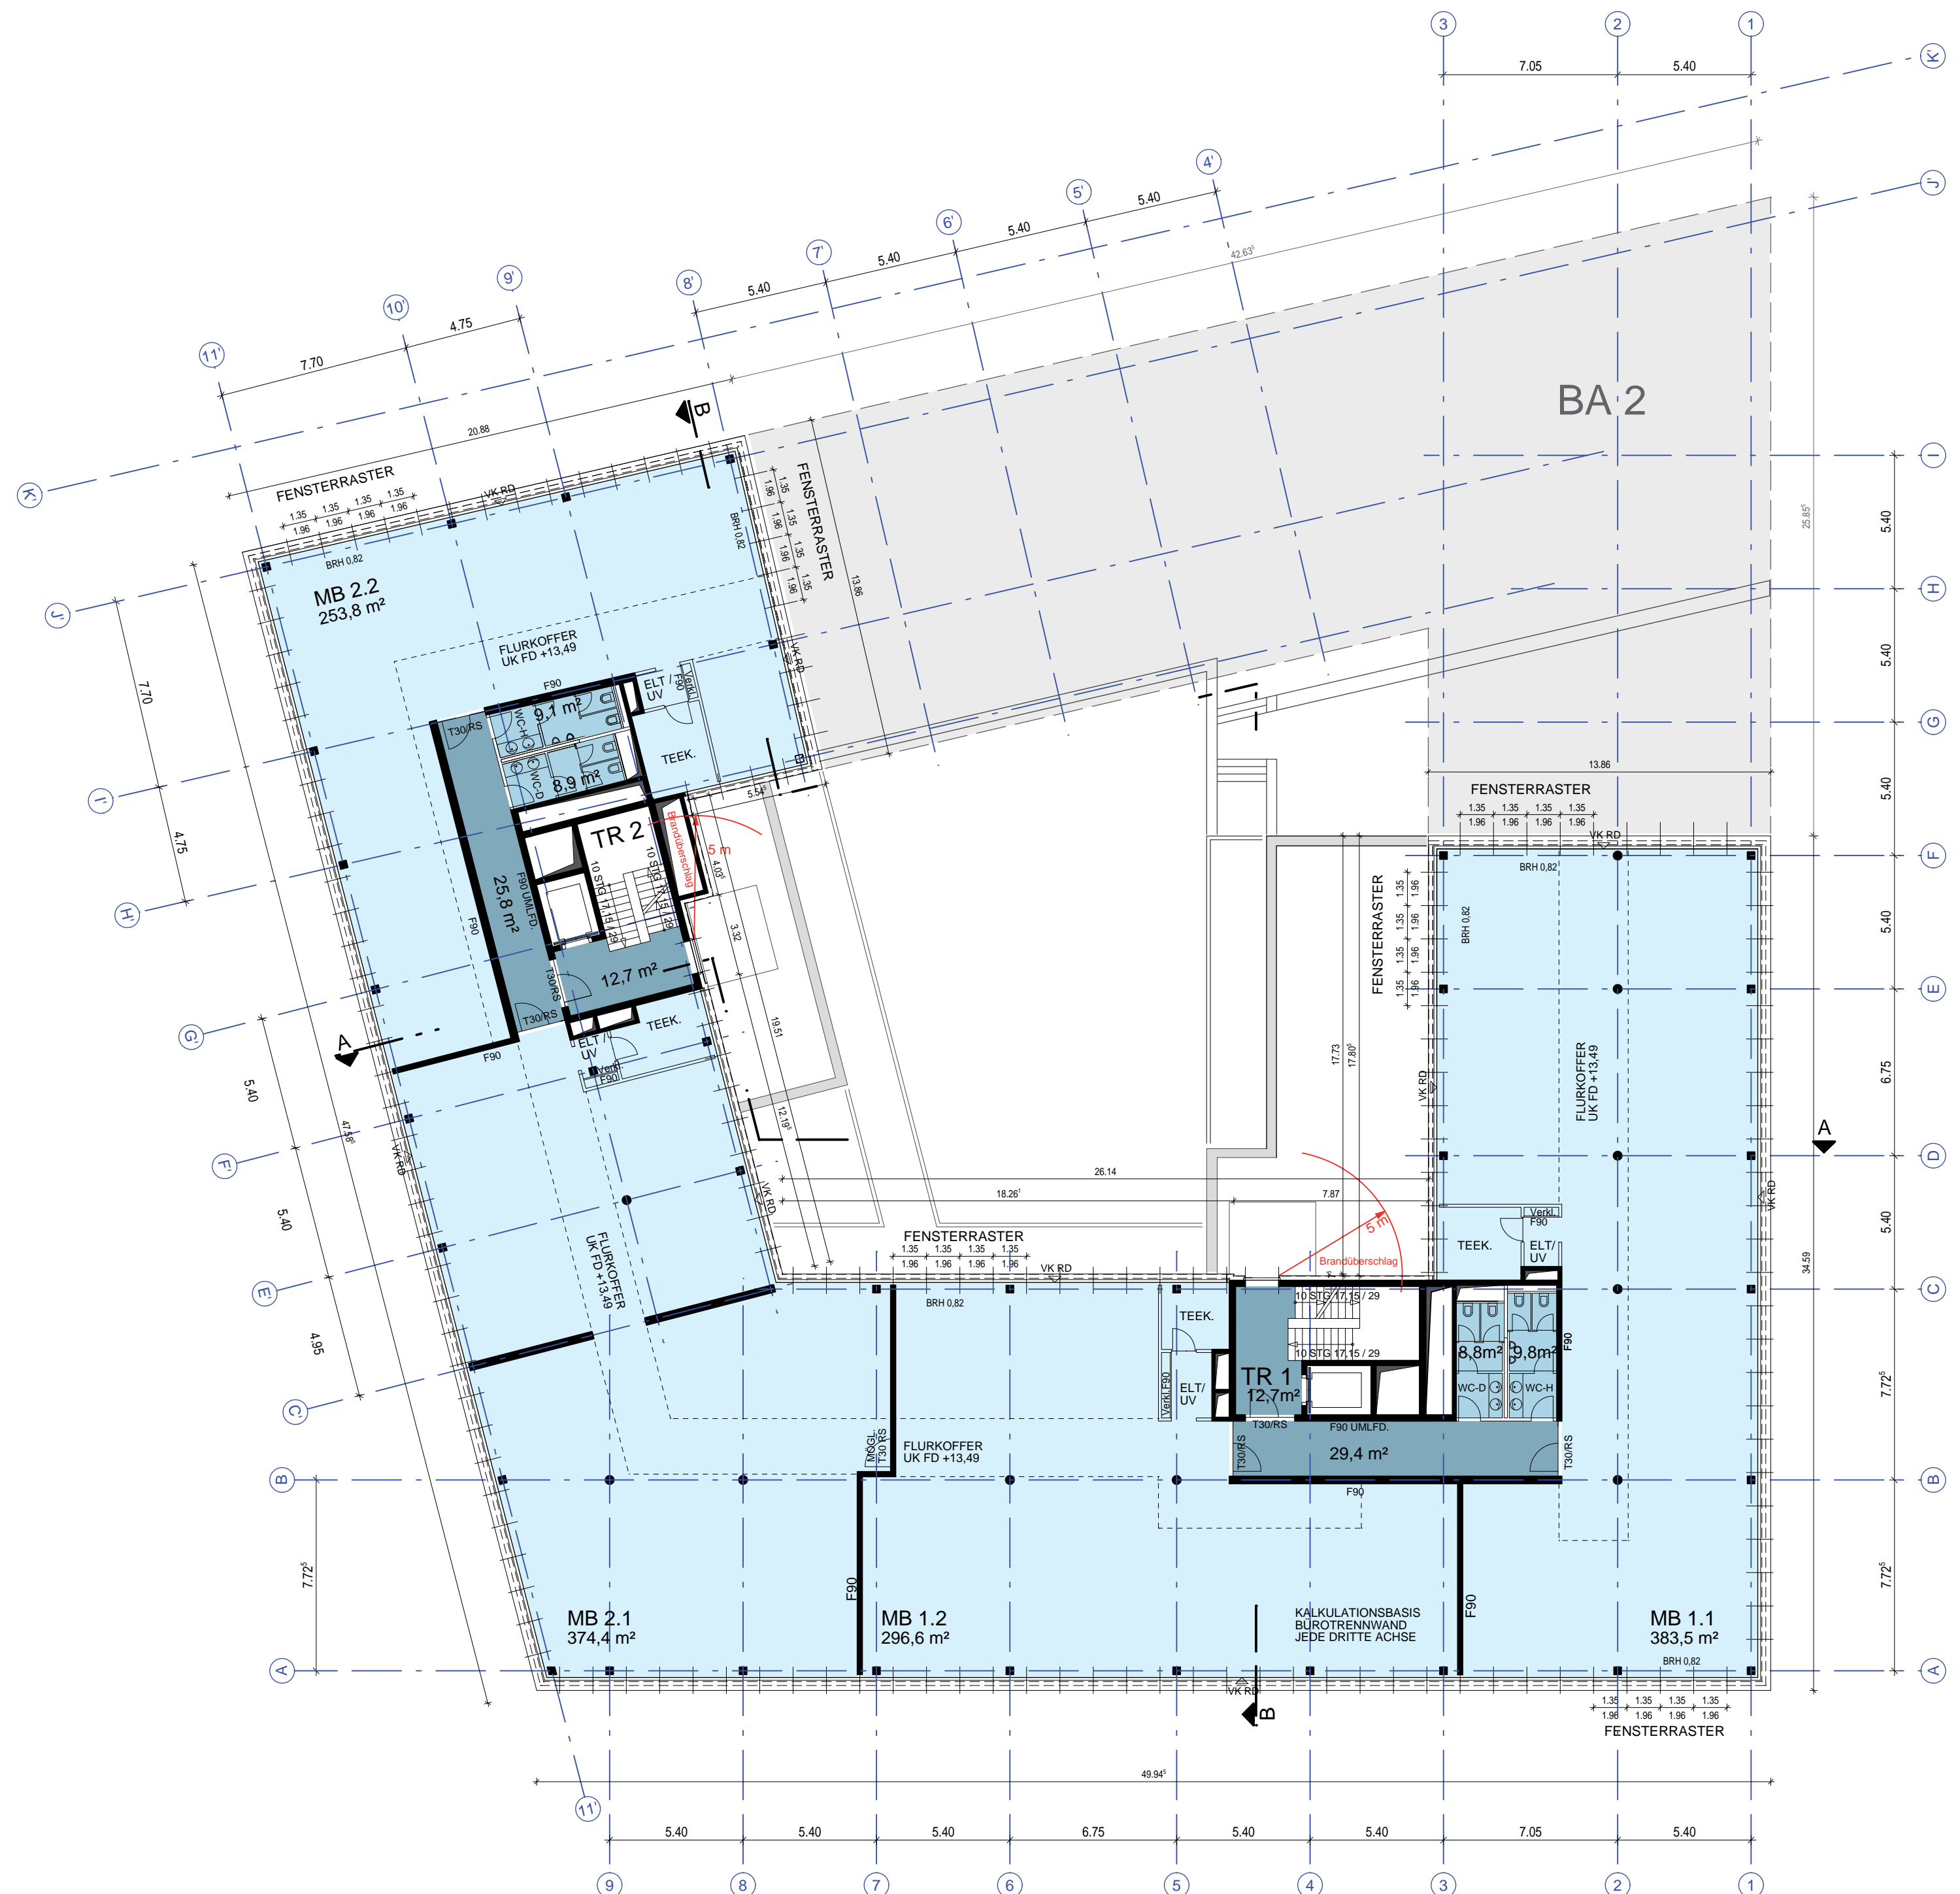

Legende

Berechnung der Mietfläche für Gewerblichen Raum (MF-G)

Berechnung nach Richtlinie / Empfehlung GIF



OK FFB EG = ± 0.00 = 433.02 ü. NN

Projekt

2908 Forum 1 BA 1
Böblingen / Sindelfingen
Büro- und Dienstleistungszentrum

Bauherr

Investor Forum 1 BA 1
vertreten durch:
Zweckverband Flugfeld
Böblingen/Sindelfingen

Stuttgarter Strasse 8
71032 Böblingen
Tel. 07031-81707-0
Fax. 07031-81707-10



Unterschrift:

Wettbewerb

Plangruppe
Delugan & Meissl Associated Architects

Planverfasser

SCHOLZ GmbH + Co. KG
Stuttgarter Strasse 8, 71032 Böblingen
Tel. 07031-71660 Fax 07031-716620
E-Mail: info@scholz-gp.de

Unterschrift:

Planstadium


Berechnungsplan GIF

Planart

GIF 3. Obergeschoss

Maßstab	Plannummer	Datum	Freig. PL
1:200	3-1130	06.08.09	CMS

Dieser Plan ist urheberrechtlich geschützt, er darf ohne Genehmigung weder vervielfältigt noch Dritten zugänglich gemacht werden.

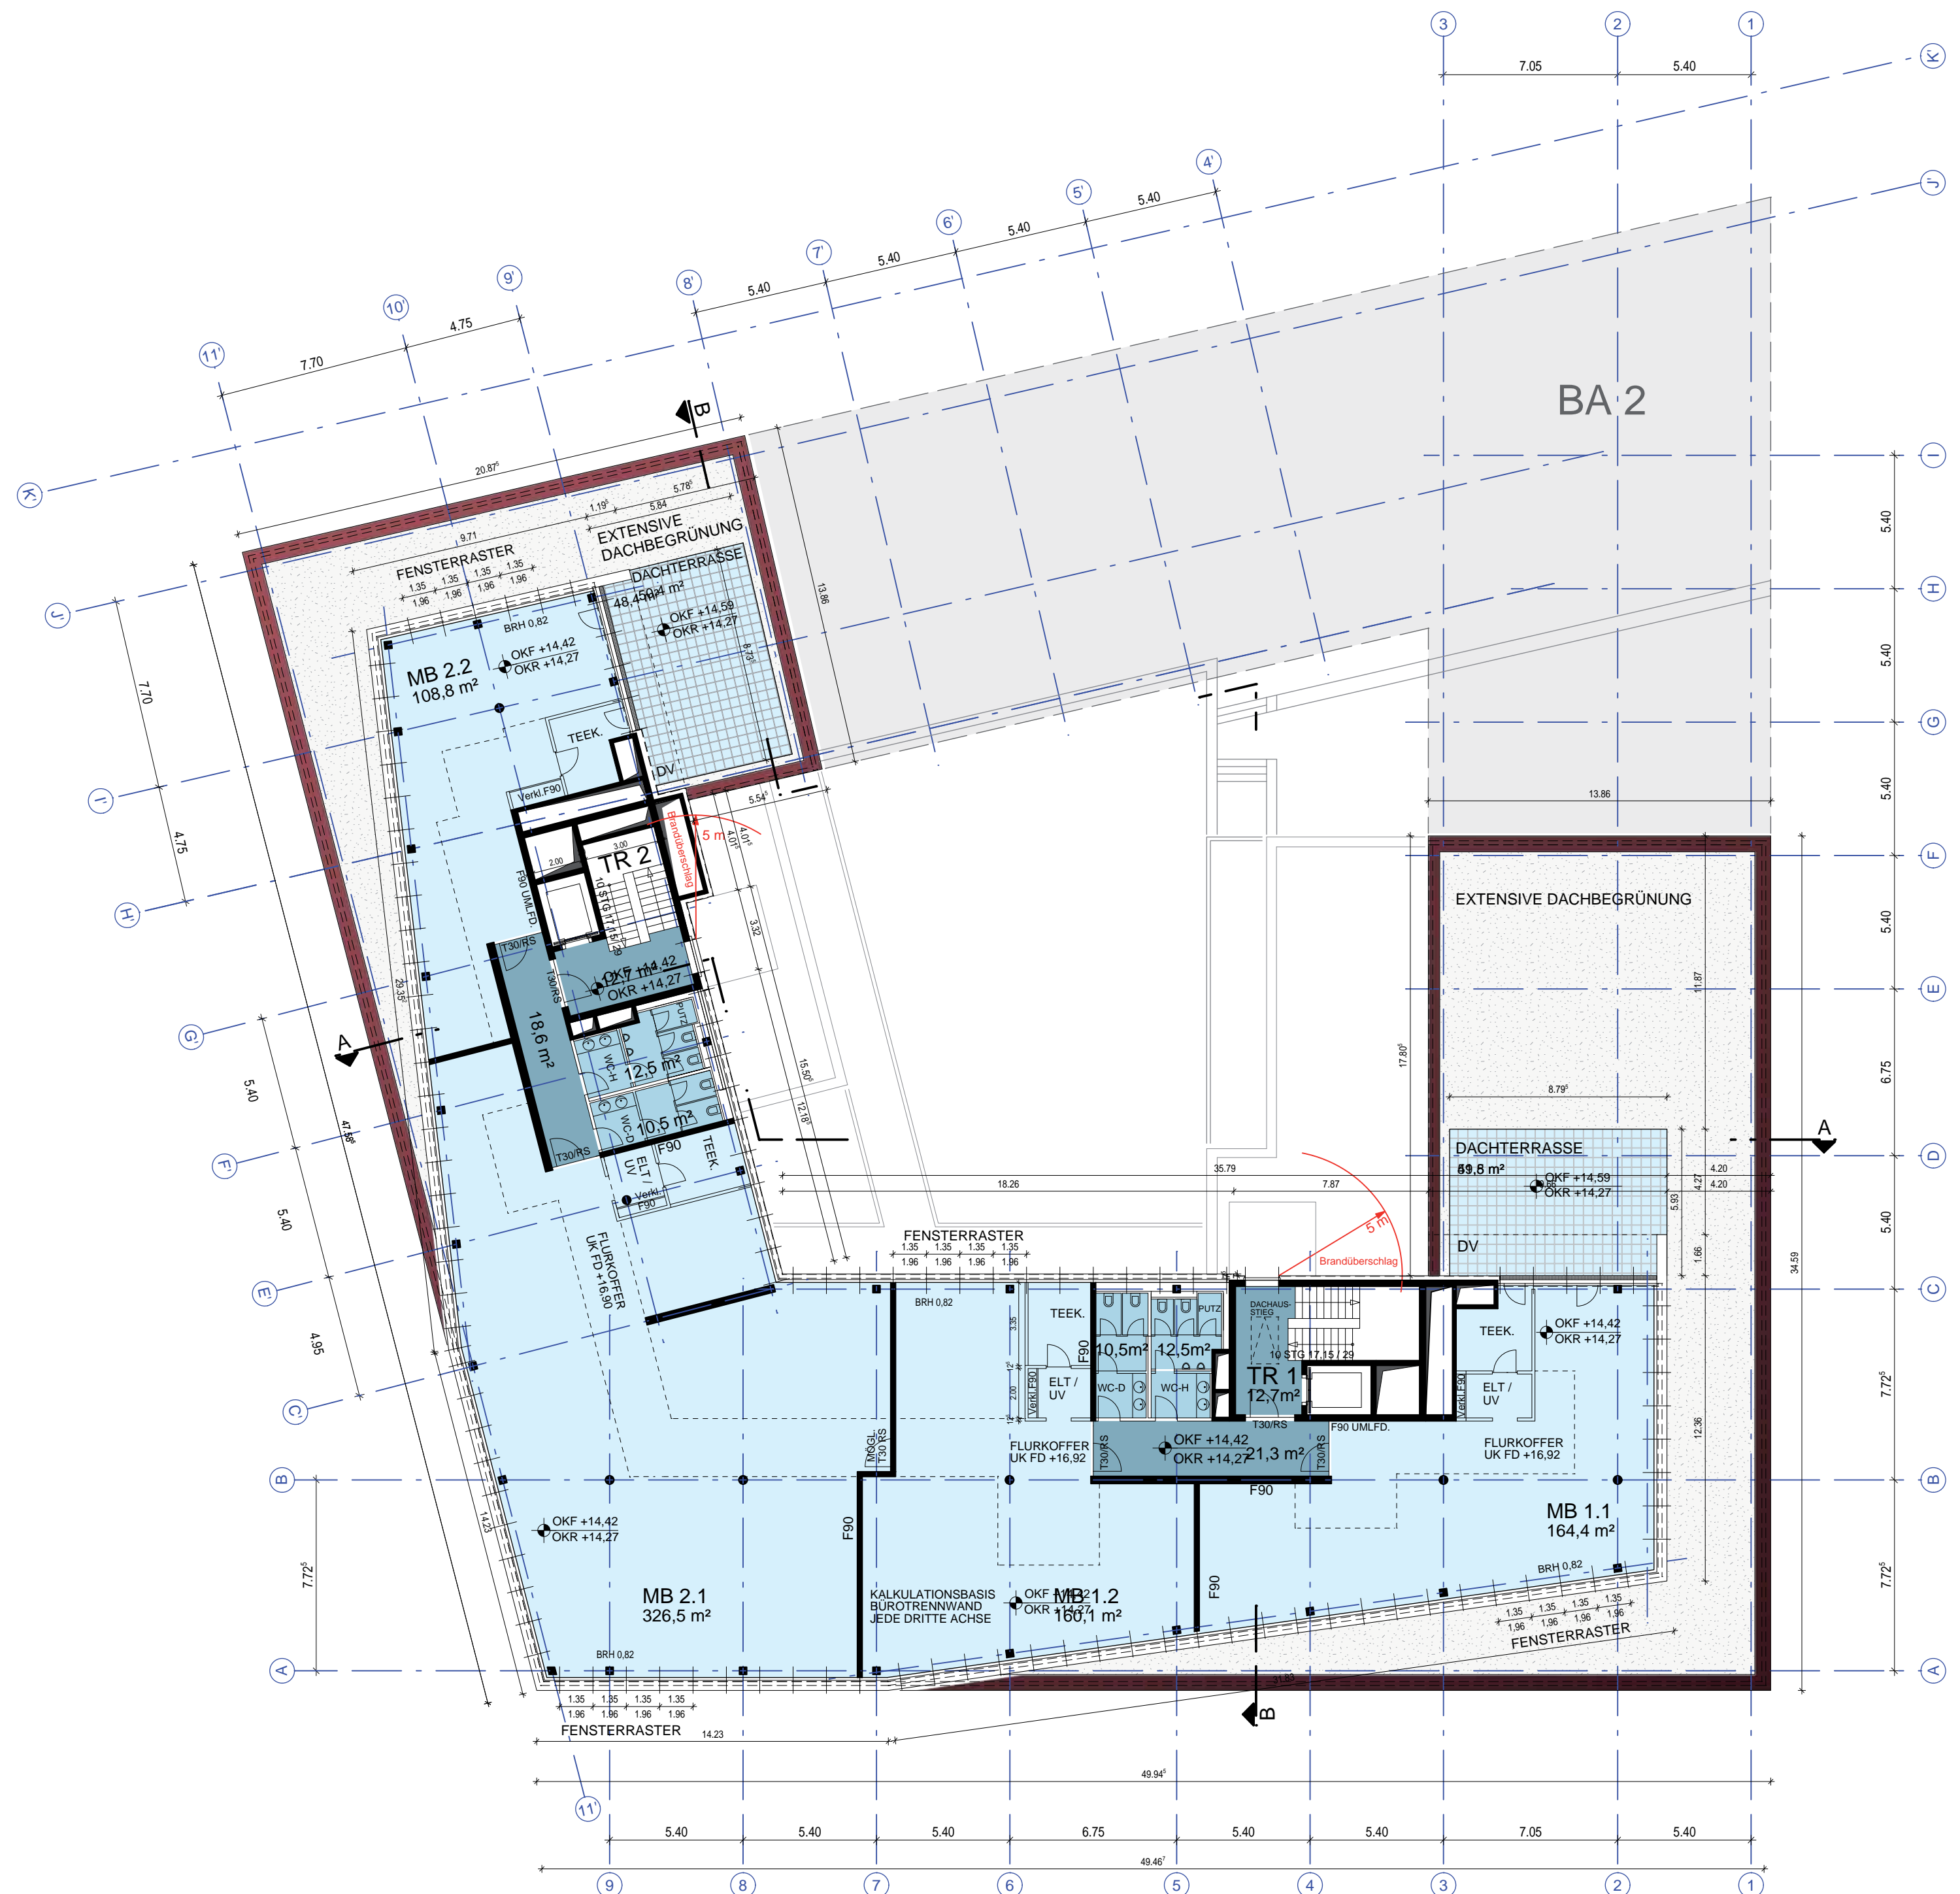


Legende

Berechnung der Mietfläche für Gewerblichen Raum (MF-G)

Berechnung nach Richtlinie / Empfehlung GIF



OK FFB EG = ± 0.00 = 433.02 ü. NN

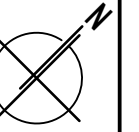

Projekt
2908 Forum 1 BA 1
 Böblingen / Sindelfingen
 Büro- und Dienstleistungszentrum

Bauherr
 Investor Forum 1 BA 1
 vertreten durch:
 Zweckverband Flugfeld
 Böblingen/Sindelfingen

Stuttgarter Strasse 8
 71032 Böblingen
 Tel. 07031-81707-0
 Fax. 07031-81707-10



Unterschrift:

Wettbewerb
 Plangruppe
 Delugan & Meissl Associated Architects

Planverfasser

SCHOLZ GmbH + Co. KG
 Stuttgarter Strasse 8, 71032 Böblingen
 Tel. 07031-71660 Fax 07031-716620
 E-Mail: info@scholz-gp.de

Unterschrift:

Planstadium
Berechnungsplan GIF

Planart
GIF Staffelgeschoss

Maßstab	Plannummer	Datum	Freig. PL
1:200	3-1140	06.08.09	CMS

Dieser Plan ist urheberrechtlich geschützt, er darf ohne Genehmigung weder vervielfältigt noch Dritten zugänglich gemacht werden.